



ALL FLOORS |
CORE NEW BUILDING |
PLAN | scale 1:25

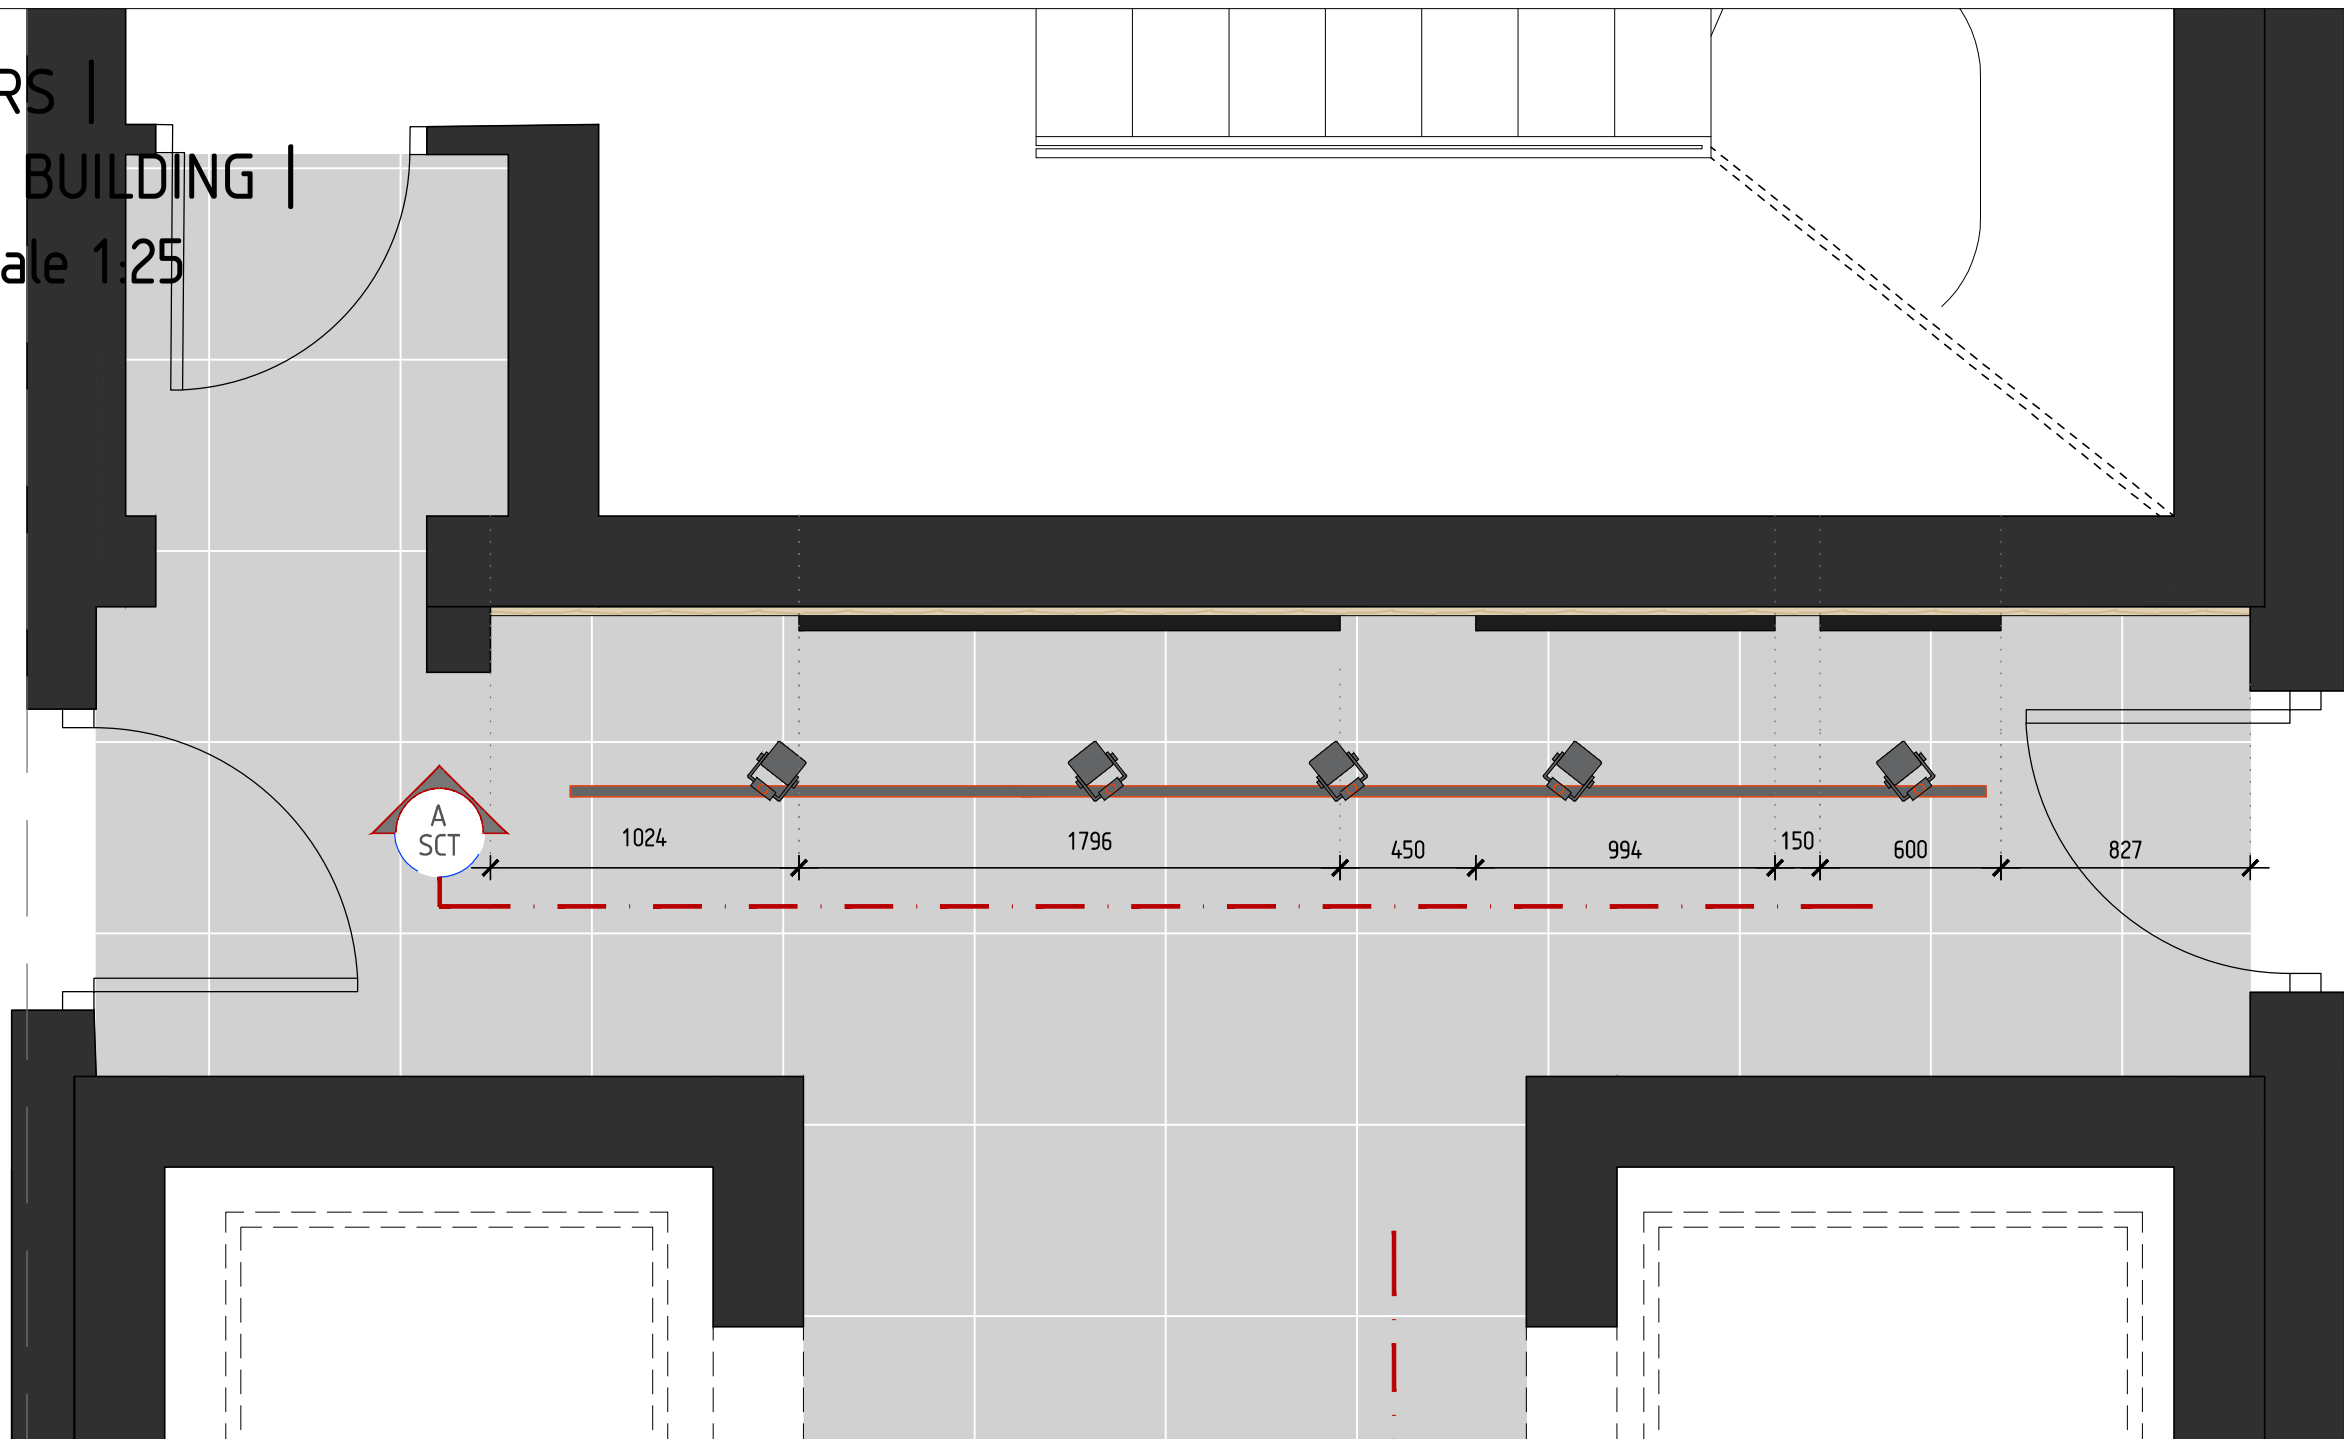


KEY PLAN

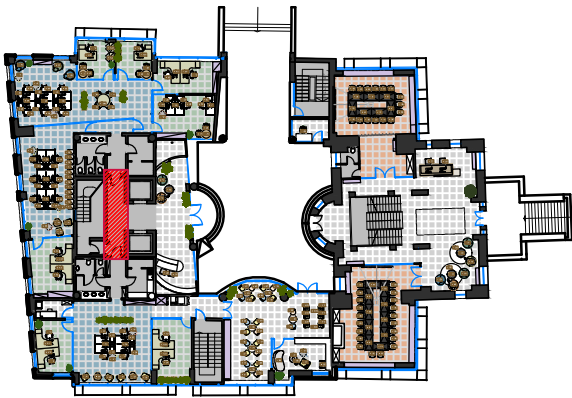

MATERIALS
LEGEND

- LS 16 SPOT TRACK LIGHT |
BRANDING WALL
- JO 02 MOSS
- JO 03 10CM WIDTH OAK TIMBER SLATS
PLACED IN 45 DEGREES
- JO 04 TIMBER SLATS
PAINTED IN ENISA BLUE |
RGB: 0 / 79 / 159
- MF 01 METAL FINISH RAL 9004

ALL FLOORS |
CORE NEW BUILDING |
SECTION A | scale 1:25

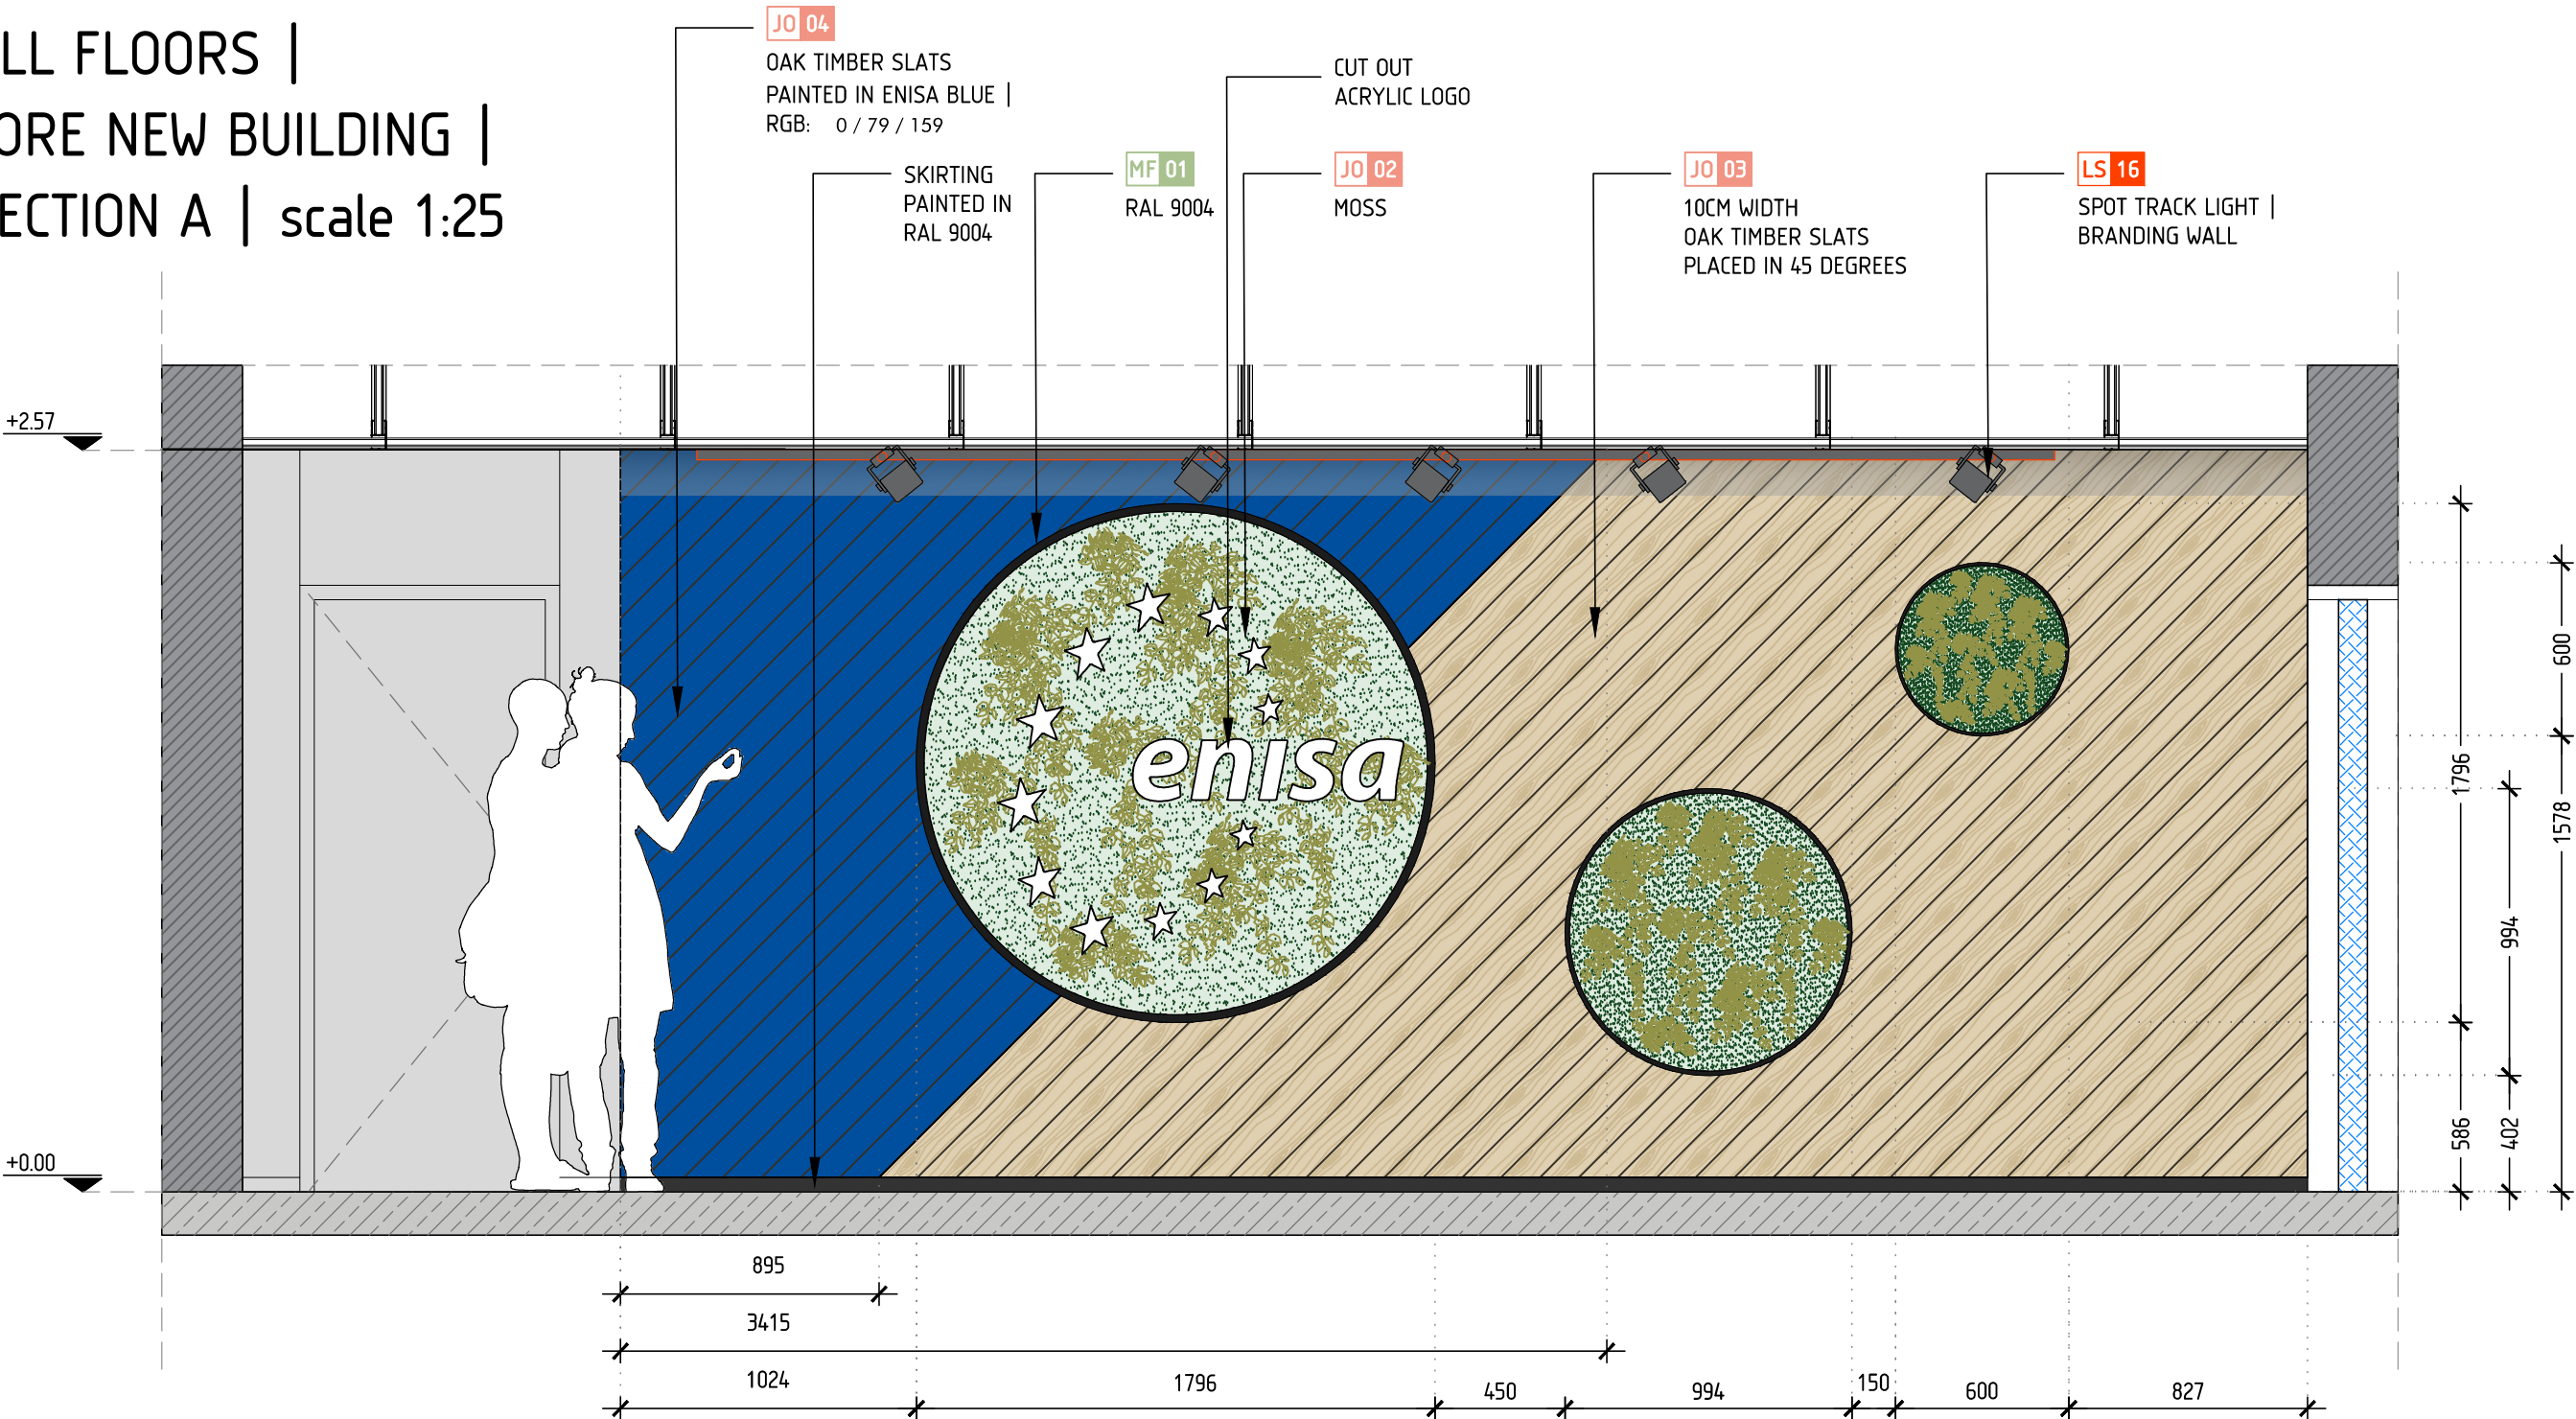

ΟΜΑΔΑ ΜΕΛΕΤΗΣ / PROJECT TEAM :						
ΑΡΧΙΤΕΚΤΟΝΕΣ / ARCHITECTS :						
[NAME]	[TITLE]					
[NAME]	[TITLE]					
[NAME]	[TITLE]					
ΤΡΟΠΟΠΟΙΗΣΕΙΣ / REVISIONS :						
ΗΜΕΡ. / DATE :	ΠΕΡΙΓΡΑΦΗ / DESCRIPTION :					
[TEXT]	[TEXT]					
ΠΡΟΣΟΧΗ: ΤΟ ΠΑΡΟΝ ΣΧΕΔΙΟ ΑΠΟΤΕΛΕΙ ΙΔΙΟΚΤΗΣΙΑ ΤΗΣ A&M ARCHITECTS ΚΑΙ ΑΠΑΓΟΡΕΥΕΤΑΙ Η ΑΝΑΠΑΡΑΓΩΓΗ ΣΥΝΟΛΟΥ Ή ΜΕΡΟΥΣ ΤΟΥ ΠΑΡΟΝΤΟΣ ΧΩΡΙΣ ΤΗΝ ΕΓΓΡΑΦΗ ΣΥΓΚΑΤΑΒΕΣΗ ΤΗΣ. ΤΟ ΠΑΡΟΝ ΣΧΕΔΙΟ ΘΑ ΠΡΕΠΕΙ ΝΑ ΔΙΑΒΑΖΕΤΑΙ ΣΕ ΣΥΝΔΥΑΣΜΟ ΜΕ ΤΙΣ ΤΕΧΝΙΚΕΣ ΠΡΟΔΙΑΓΡΑΦΕΣ ΚΑΙ Η ΟΠΟΙΑΔΗΠΟΤΕ ΠΑΡΑΤΥΠΙΑ ΘΑ ΠΡΕΠΕΙ ΝΑ ΑΝΑΦΕΡΕΤΑΙ ΑΜΕΣΑ. ΟΛΕΣ ΟΙ ΔΙΑΣΤΑΣΕΙΣ ΘΑ ΠΡΕΠΕΙ ΝΑ ΕΠΙΒΕΒΑΙΩΝΟΝΤΑΙ ΕΠΙ ΤΟΠΟΥ ΣΤΟ ΕΡΓΟ ΚΑΙ ΝΑ ΕΚΦΡΙΝΟΝΤΑΙ ΑΠΟ ΤΟΝ ΑΝΑΔΟΧΟ. ΑΠΑΓΟΡΕΥΕΤΑΙ Η ΜΕΤΑΤΡΟΠΗ ΤΗΣ ΚΑΙΜΑΚΑΣ ΟΠΟΙΟΥΔΗΠΟΤΕ ΤΜΗΜΑΤΟΣ ΤΟΥ ΣΧΕΔΙΟΥ.						
NOTICE : THIS DRAWING REMAINS THE COPYRIGHT PROPERTY OF A&M ARCHITECTS AND IS NOT TO BE REPRODUCED IN WHOLE OR IN PART WITHOUT WRITTEN PERMISSION. THIS DRAWING TO BE READ IN CONJUNCTION WITH THE SPECIFICATION AND ANY DISCREPANCIES ARE TO BE IMMEDIATELY ADVISED. ALL DIMENSIONS TO BE VERIFIED ON SITE AND APPROVED BY THE CONTRACTOR. DO NOT SCALE OFF ANY PART OF THIS DRAWING.						
ΕΡΓΟΔΑΤΗΣ / CLIENT						
ENISA						
ΕΡΓΟ / PROJECT	PROJ No.					
ENISA Offices: Due Diligence	20071					
ΘΕΣΗ / LOCATION						
Εθνικής Αντιστάσεως 72, Αθήνα, Χαλάνδρι						
DESIGN DEVELOPMENT						
ΘΕΜΑ / TITLE	KEY / ΥΠΟΜΝΗΜΑ					
ALL FLOORS CORE NEW BUILDING BRANDING WALL						
Folder name : 1.Dev_Arch	Plot date : 7/4/2021					
ΣΦΡΑΓΙΔΑ / STAMP						
DRAWN	CHECKED	APPROVED				
ΗΜΕΡ. / DATE	PAPER SIZE	ΚΑΙΜ. / SCALE	A35			
07-07-2021	A2	1:25				
PROJECT CODE	UNIT	TRADE	TYPE	LEVEL	DWG	REV.
20071	01	ARCH	DTL	-	35.00	
A&M ARCHITECTS ARCHITECTS ENGINEERS PROJECT MANAGERS						
61 I. Διοσκοπούλου Str. 112 07 Athens, Greece						
T +30 210 825 8950 F +30 210 822 6553						
E info@a-m-architects.gr www.a-m-architects.gr						