


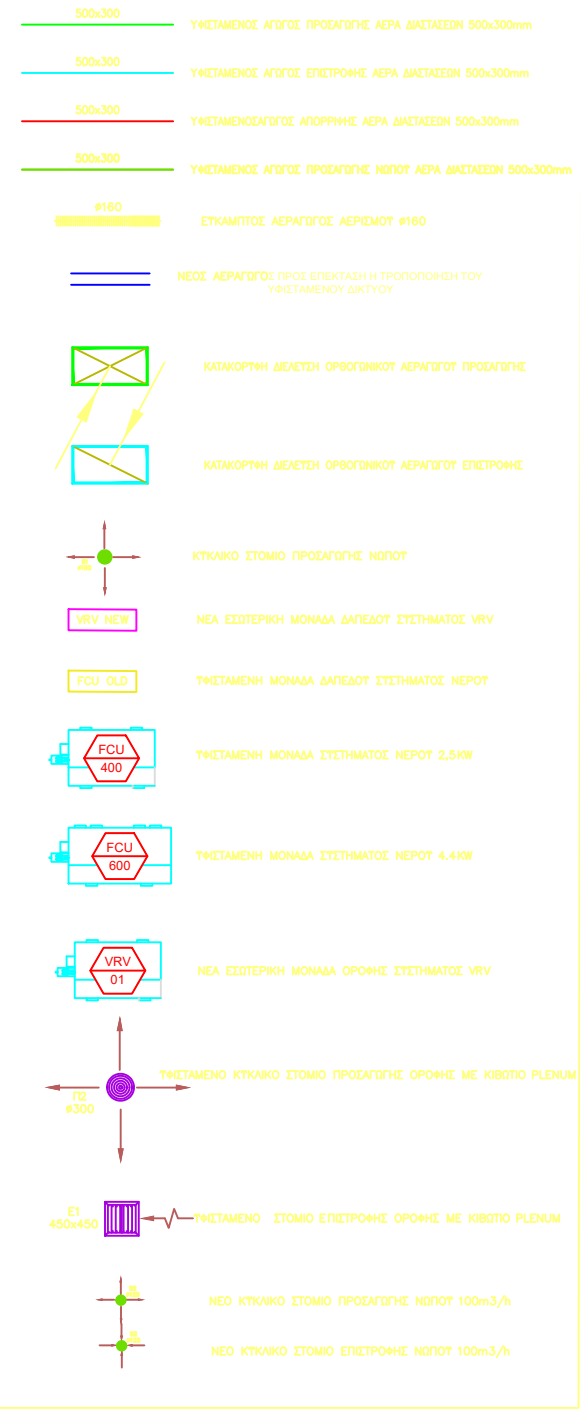

ΟΙ ΚΕΝΤΡΙΚΟΙ ΑΕΡΑΓΩΓΟΙ ΝΗΠΙΟΥ ΠΡΟΣΧΕΤΗΡΙΣ ΚΑΙ ΑΠΟΡΡΙΨΗΣ ΕΙΝΑΙ ΤΟ ΤΡΕΙΣΤΑΜΕΝΟ ΔΙΚΤΥΟ. ΟΙ ΜΟΝΑΔΕΣ ΕΙΝΑΙ ΥΦΙΣΤΑΜΕΝΕΣ ΟΠΩΣ ΚΑΙ ΤΑ ΣΤΟΜΙΑ ΚΑΙ ΘΑ ΜΕΤΑΚΙΝΗΘΟΥΝ ΑΝΑΛΟΓΑ ΜΕ ΤΗΝ ΝΕΑ ΔΙΑΜΕΡΙΣΜΑΤΩΣΗ ΠΟΥ ΘΑΝΕΤΑΙ ΣΤΟ ΣΧΕΔΙΟ.  
Η ΜΕΤΑΚΙΝΗΣΗ ΜΗΧΑΝΙΣΜΑΤΟΣ ΠΡΟΥΠΟΘΕΤΕΙ ΤΗΝ ΔΙΑΜΟΡΦΩΣΗ ΣΟΛΗΝΟΣΗΣ ΓΙΑ ΣΥΝΔΕΣΗ ΚΑΙ ΜΕΤΑΦΟΡΑ ΧΕΙΡΙΣΤΗΡΙΟΥ ΤΟΥ.

ΟΙ ΘΕΣΕΙΣ ΤΩΝ ΣΤΟΜΙΩΝ ΑΠΟ ΜΕΤΑΚΙΝΗΣΗ ΕΙΝΑΙ ΕΝΔΕΙΚΤΙΚΕΣ ΚΑΙ ΘΑ ΤΟΠΟΘΕΤΗΘΟΥΝ ΑΝΑΛΟΓΑ ΜΕ ΤΙΣ ΤΕΛΙΚΕΣ ΑΝΘΥΕΙΣ. ΟΤΑΝ ΔΕΝ ΠΡΟΒΛΕΠΕΤΑΙ ΜΕΤΑΚΙΝΗΣΗ ΠΑΡΑΜΕΝΟΥΝ ΣΤΙΣ ΤΡΕΙΣΤΑΜΕΝΗ ΘΕΣΗ ΕΚΤΟΣ ΑΝ ΑΛΛΩΣ ΠΡΟΔΕΙΧΘΕΙ ΚΑΤΑ ΤΗΝ ΚΑΤΑΣΚΕΥΗ ΑΠΟ ΤΩΝ ΕΠΙΒΛΕΠΟΝΤΑ.

ΟΙ ΕΥΚΑΜΙΤΟΙ ΑΕΡΑΓΩΓΟΙ ΘΑ ΕΙΝΑΙ ΨΩΤ ΤΥΠΟΥ ΜΕ ΤΡΕΙΣΤΑΜΕΝΟΤΕ (ΜΟΝΟΜΕΝΟΙ Ή/ΚΑΙ ΗΧΟΑΠΟΡΡΟΦΗΤΙΚΟΙ ΚΑΤΑ ΠΕΡΙΠΤΩΣΗ



PROJECT:	OFFICE MODIFICATION		
ΘΕΣΗ:	ΕΘΝΙΚΗΣ ΑΝΤΙΣΤΑΣΕΩΣ - CHALANDRI		
CUSTOMER:	EUROPEAN UNION AGENCY FOR NETWORK AND INFORMATION SECURITY (ENISA)		
ENGINEERS:	CORE FM DIMOSTHENIS KAPAZOGLOU MECHANICAL ENGINEER NTUA		
DWG TITLE:	ΚΑΤΟΨΗ Α' ΟΡΟΦΟΣ ΚΛΙΜΑΤΙΣΜΟΣ		
DATE:	JUNE 2021	SC. 1:100	DWG No:
E/M STUDY:			ΚΑ-3
SIGNATURE:			