



BASEMENT
FURNITURE PLAN | scale 1:100

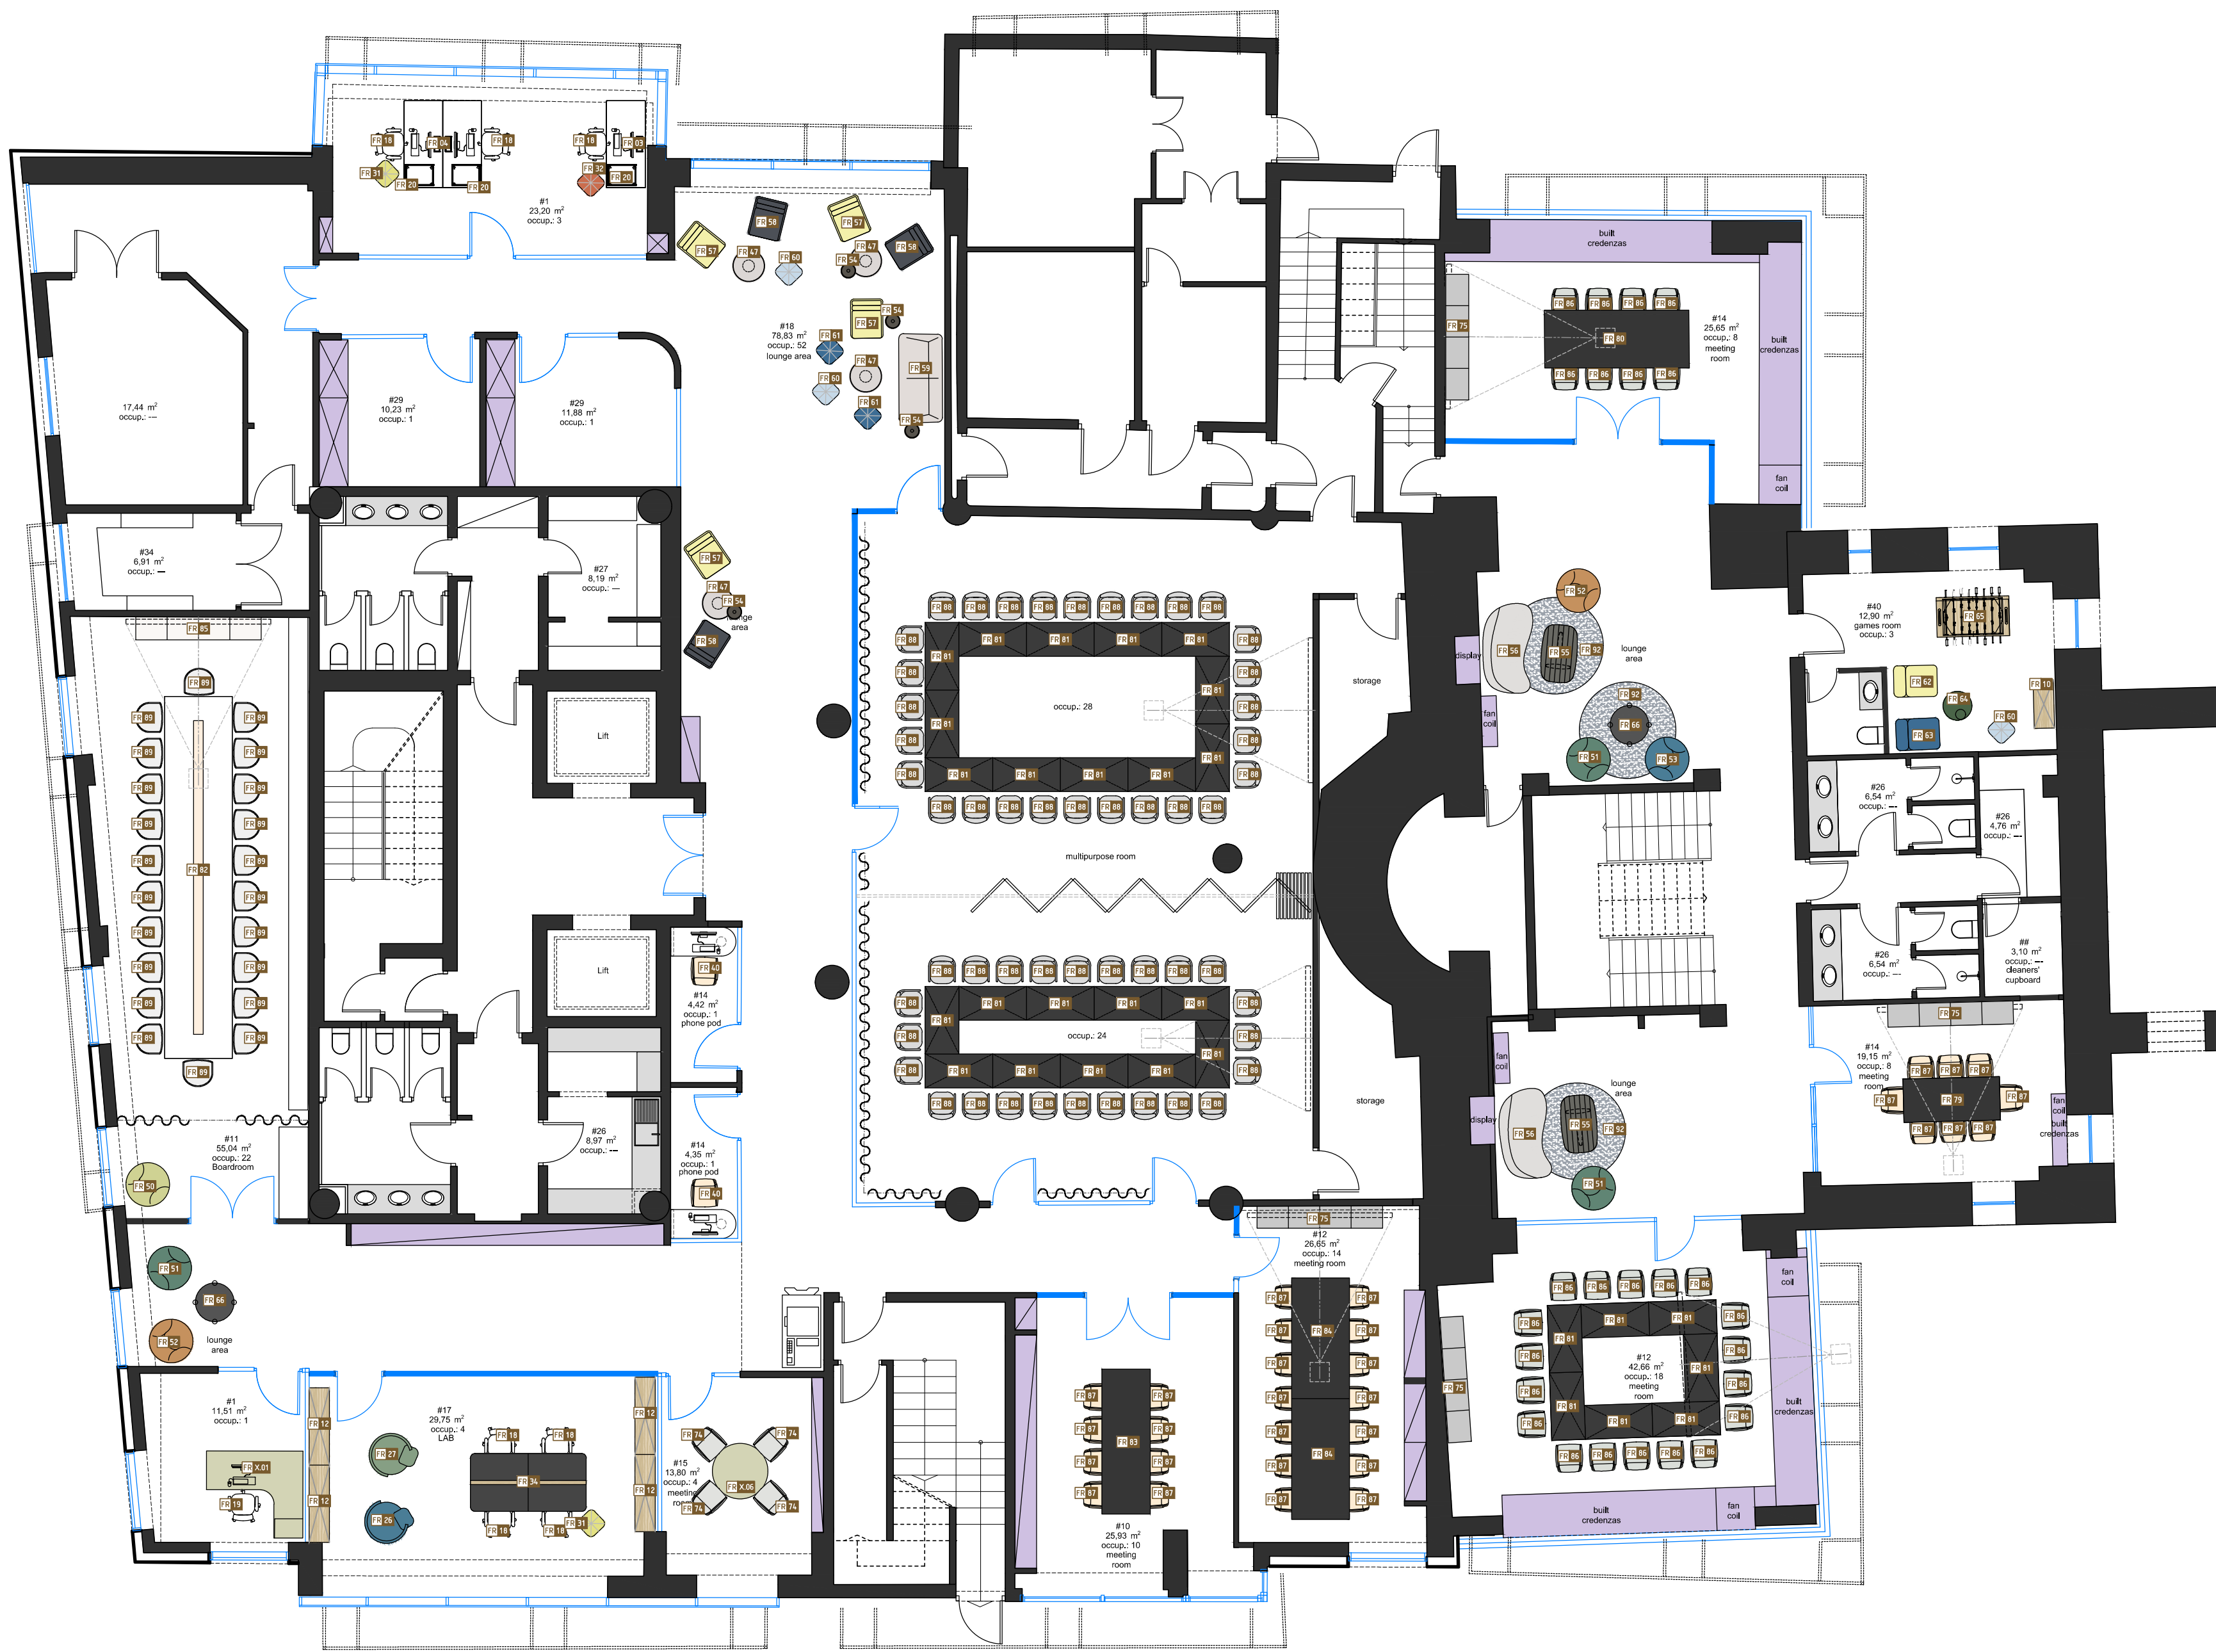


NOTES

- BASEBUILD FAN COIL UNITS
- BASEBUILD STORAGE UNITS
- EXISTING FURNITURE TO BE USED IN NEW SITE

EXISTING
FURNITURE
TO BE RETAINED

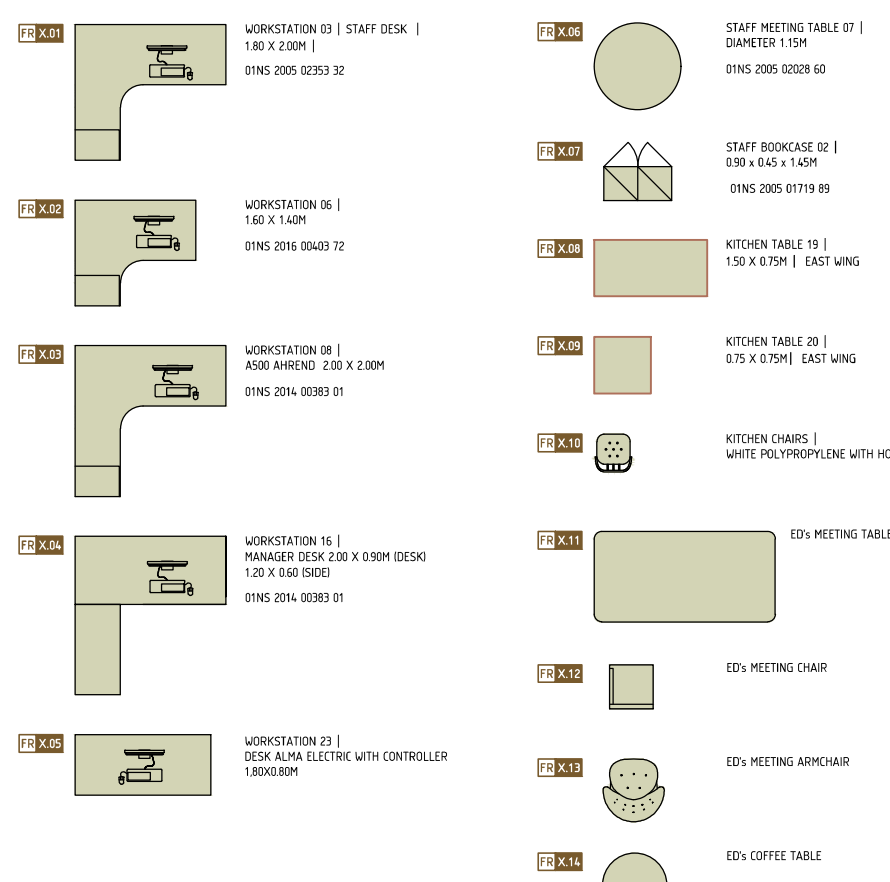

LIST OF
PROPOSED
FURNITURE

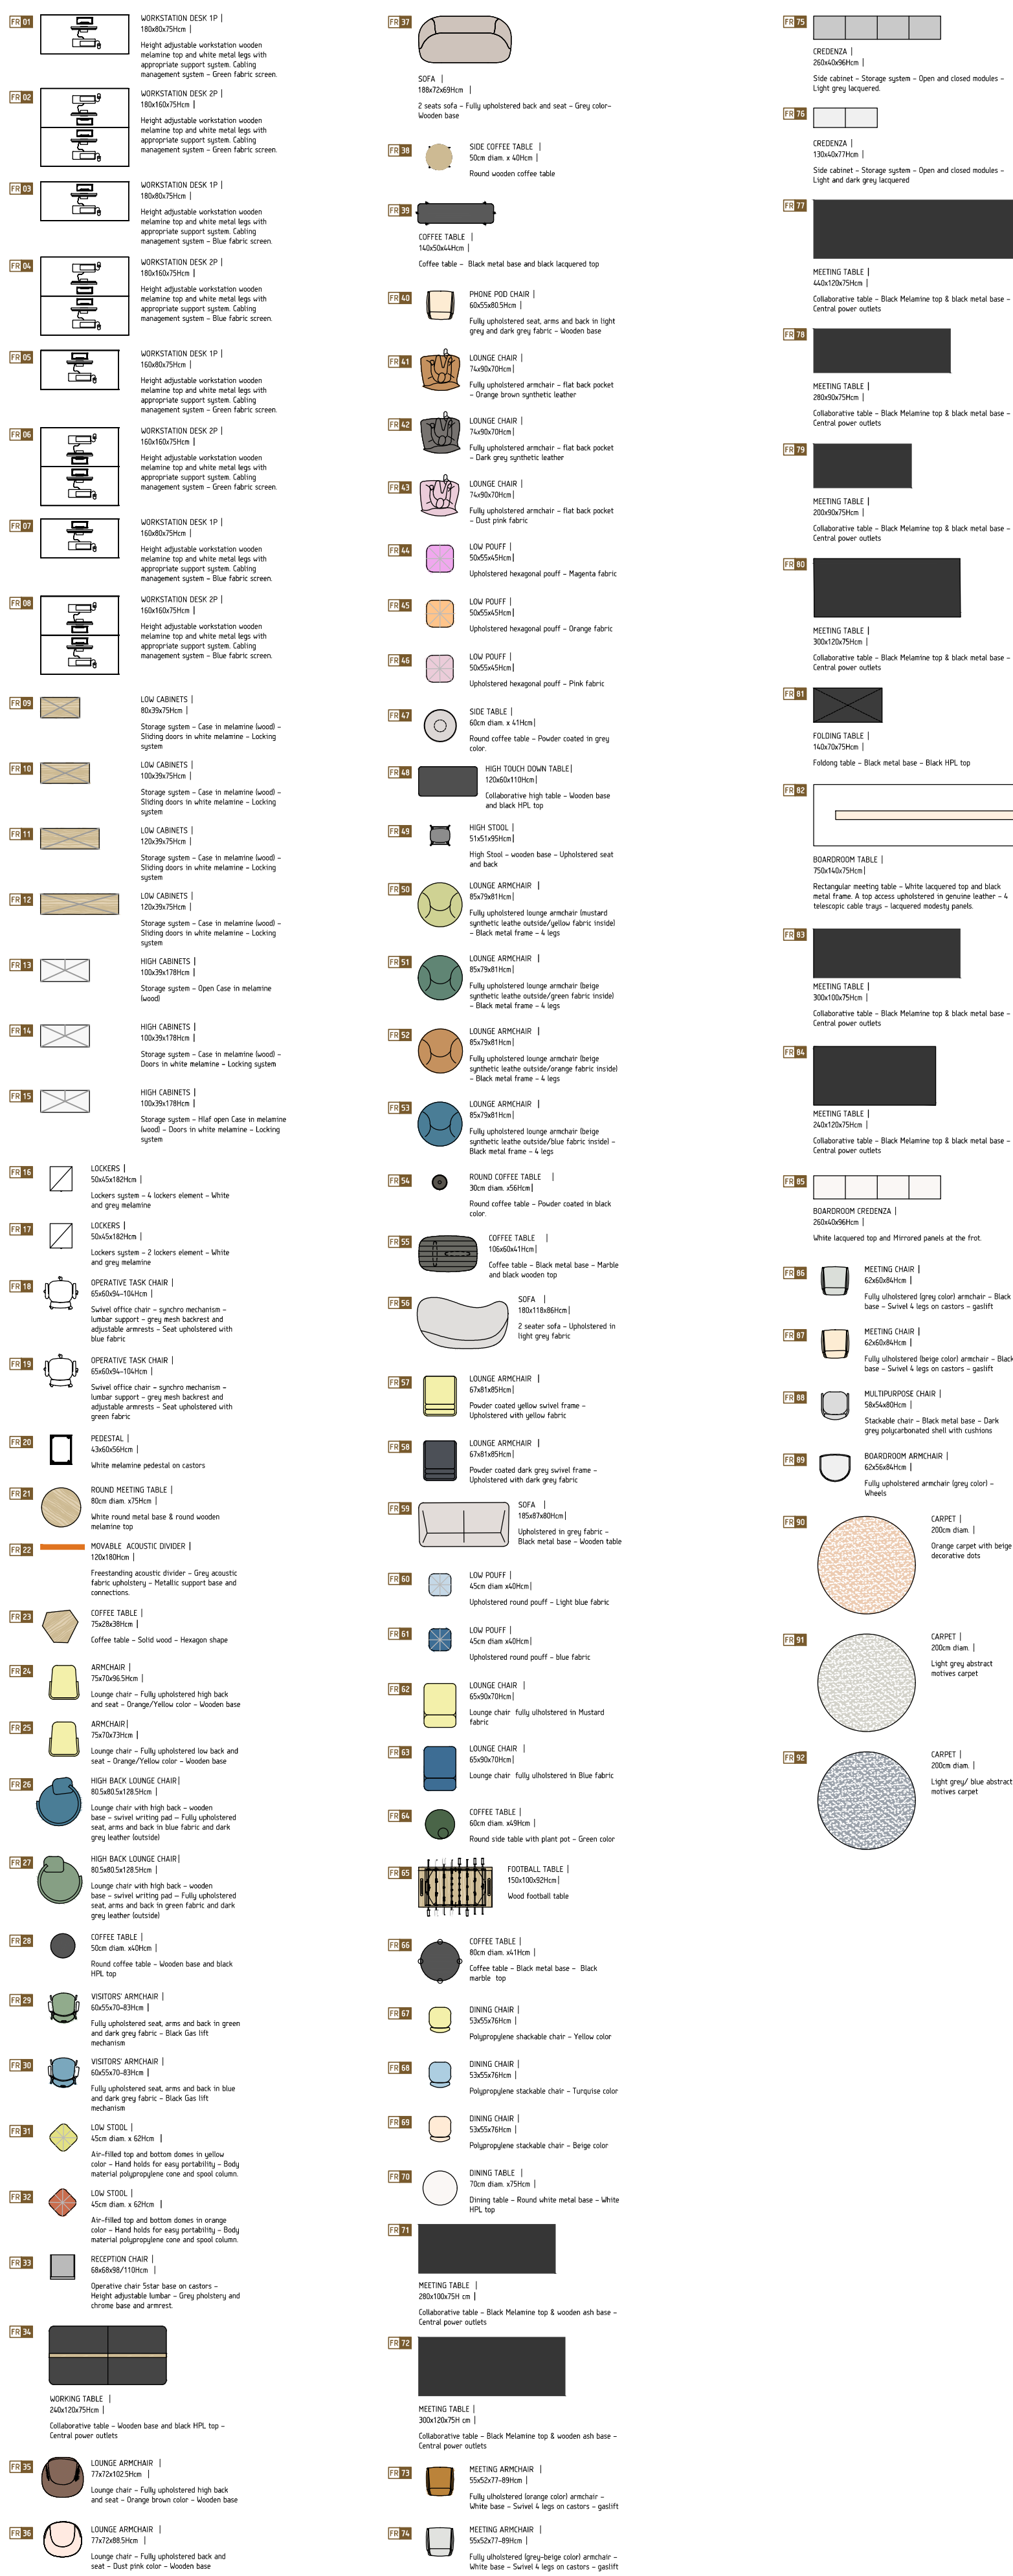

ONASA MEATHEE / PROJECT TEAM :	
APKITEKTONEZ / ARCHITECTS :	
(NAME)	(TITLE)
(NAME)	(TITLE)
(NAME)	(TITLE)
(NAME)	(TITLE)
(NAME)	(TITLE)

ΤΡΟΠΟΠΟΙΗΣΕΙΣ / REVISIONS :	
ΗΜΕΡ. / DATE :	ΠΕΡΙΓΡΑΦΗ / DESCRIPTION :
(TEXT)	(TEXT)

ΠΡΟΣΟΧΗ
ΤΟ ΠΑΡΟΝ ΣΧΕΔΙΟ ΑΝΟΙΓΕΤΑΙ ΜΟΝΟΤΗΤΑ ΤΗΣ ΑΔΗΛ. ΑΡΧΙΤΕΚΤΟΝΙΚΗΣ ΚΑΙ ΑΝΑΓΡΑΦΕΤΑΙ ΕΝΔΕΙΚΝΥΟΝΤΕΣ ΤΗΝ ΕΠΙΣΤΗΜΗΝ ΕΠΙΣΤΗΜΗΝ ΤΗΝ ΤΟ ΠΑΡΟΝ ΣΧΕΔΙΟ ΔΙΑ ΠΡΕΤΗΝ ΝΑ ΔΙΑΒΑΤΕΤΑΙ ΕΞ ΕΥΘΥΝΗΣ ΜΕ ΤΕ ΤΕΧΝΙΚΕΣ ΠΡΟΤΑΡΑΓΜΑΤΑ ΚΑΙ Η ΟΠΟΙΟΔΕΠΟΤΕ ΠΑΡΑΤΥΤΙΑ ΔΙΑ ΠΡΕΤΗΝ ΝΑ ΑΝΑΓΡΑΦΕΤΑΙ ΑΝΕΞΑΡΤΗΤΑ ΟΙ ΔΙΑΤΑΞΕΙΣ ΔΙΑ ΠΡΕΤΗΝ ΝΑ ΕΠΙΒΕΒΑΙΝΟΝΤΑΙ ΕΝ ΤΟΥΤΟ ΣΤΟ ΕΠΕ ΚΑΙ ΝΑ ΕΚΦΩΝΟΝΤΑΙ ΑΠΟ ΤΩΝ ΑΝΑΛΟΓΩΝ ΑΝΑΓΡΑΦΕΤΑΙ Η ΜΕΤΑΤΡΟΦΗ ΤΗΣ ΚΑΡΤΑΣ ΟΠΟΙΟΔΕΠΟΤΕ ΤΗΜΑΤΟΣ ΤΟΥ ΣΧΕΔΙΟΥ.

NOTICE
THIS DRAWING REMAINS THE COPYRIGHT PROPERTY OF A&M ARCHITECTS AND IS NOT TO BE REPRODUCED IN WHOLE OR IN PART WITHOUT WRITTEN PERMISSION. THIS DRAWING TO BE READ IN CONJUNCTION WITH THE SPECIFICATION AND ANY DISCREPANCIES ARE TO BE IMMEDIATELY ADVISED. ALL DIMENSIONS TO BE VERIFIED ON SITE AND APPROVED BY THE CONTRACTOR. DO NOT SCALE OFF ANY PART OF THIS DRAWING.

ΕΠΙΧΡΩΣΗ / CLIENT	
ENISA	
ΕΡΓΟ / PROJECT	
ENISA Offices: Due Diligence	PROJ. No. 20071
ΒΕΣΗ / LOCATION	
Εθνικής Αντιστάσεως 72, Αθήνα, Χαλάνδρι	

DESIGN DEVELOPMENT

ΒΕΣΗ / TITLE	
BASEMENT FURNITURE PLAN	
KEY / ΥΠΟΜΟΝΗ	

Folder name : 1.Dwg_Arch Plot date : 7/4/2021

ΣΦΡΑΓΙΔΑ / STAMP

DRAWN	CHECKED	APPROVED	
ΗΜΕΡ. / DATE	PAPER SIZE	ΚΑΙΜ. / SCALE	A22
07-07-2021	A1	1:100	
PROJECT CODE	UNIT	TYPE	LEVEL
20071	01	ARCH	FPL
		BSM	22.00