

SECOND FLOOR
WALL SET OUT & DEMOLITIONS | scale 1:100

NOTES:


DEMOLITION

NEW GLAZED PARTITION

NEW PLASTERBOARD PARTITION

GENERAL NOTES

FLOORING DEMOLITION

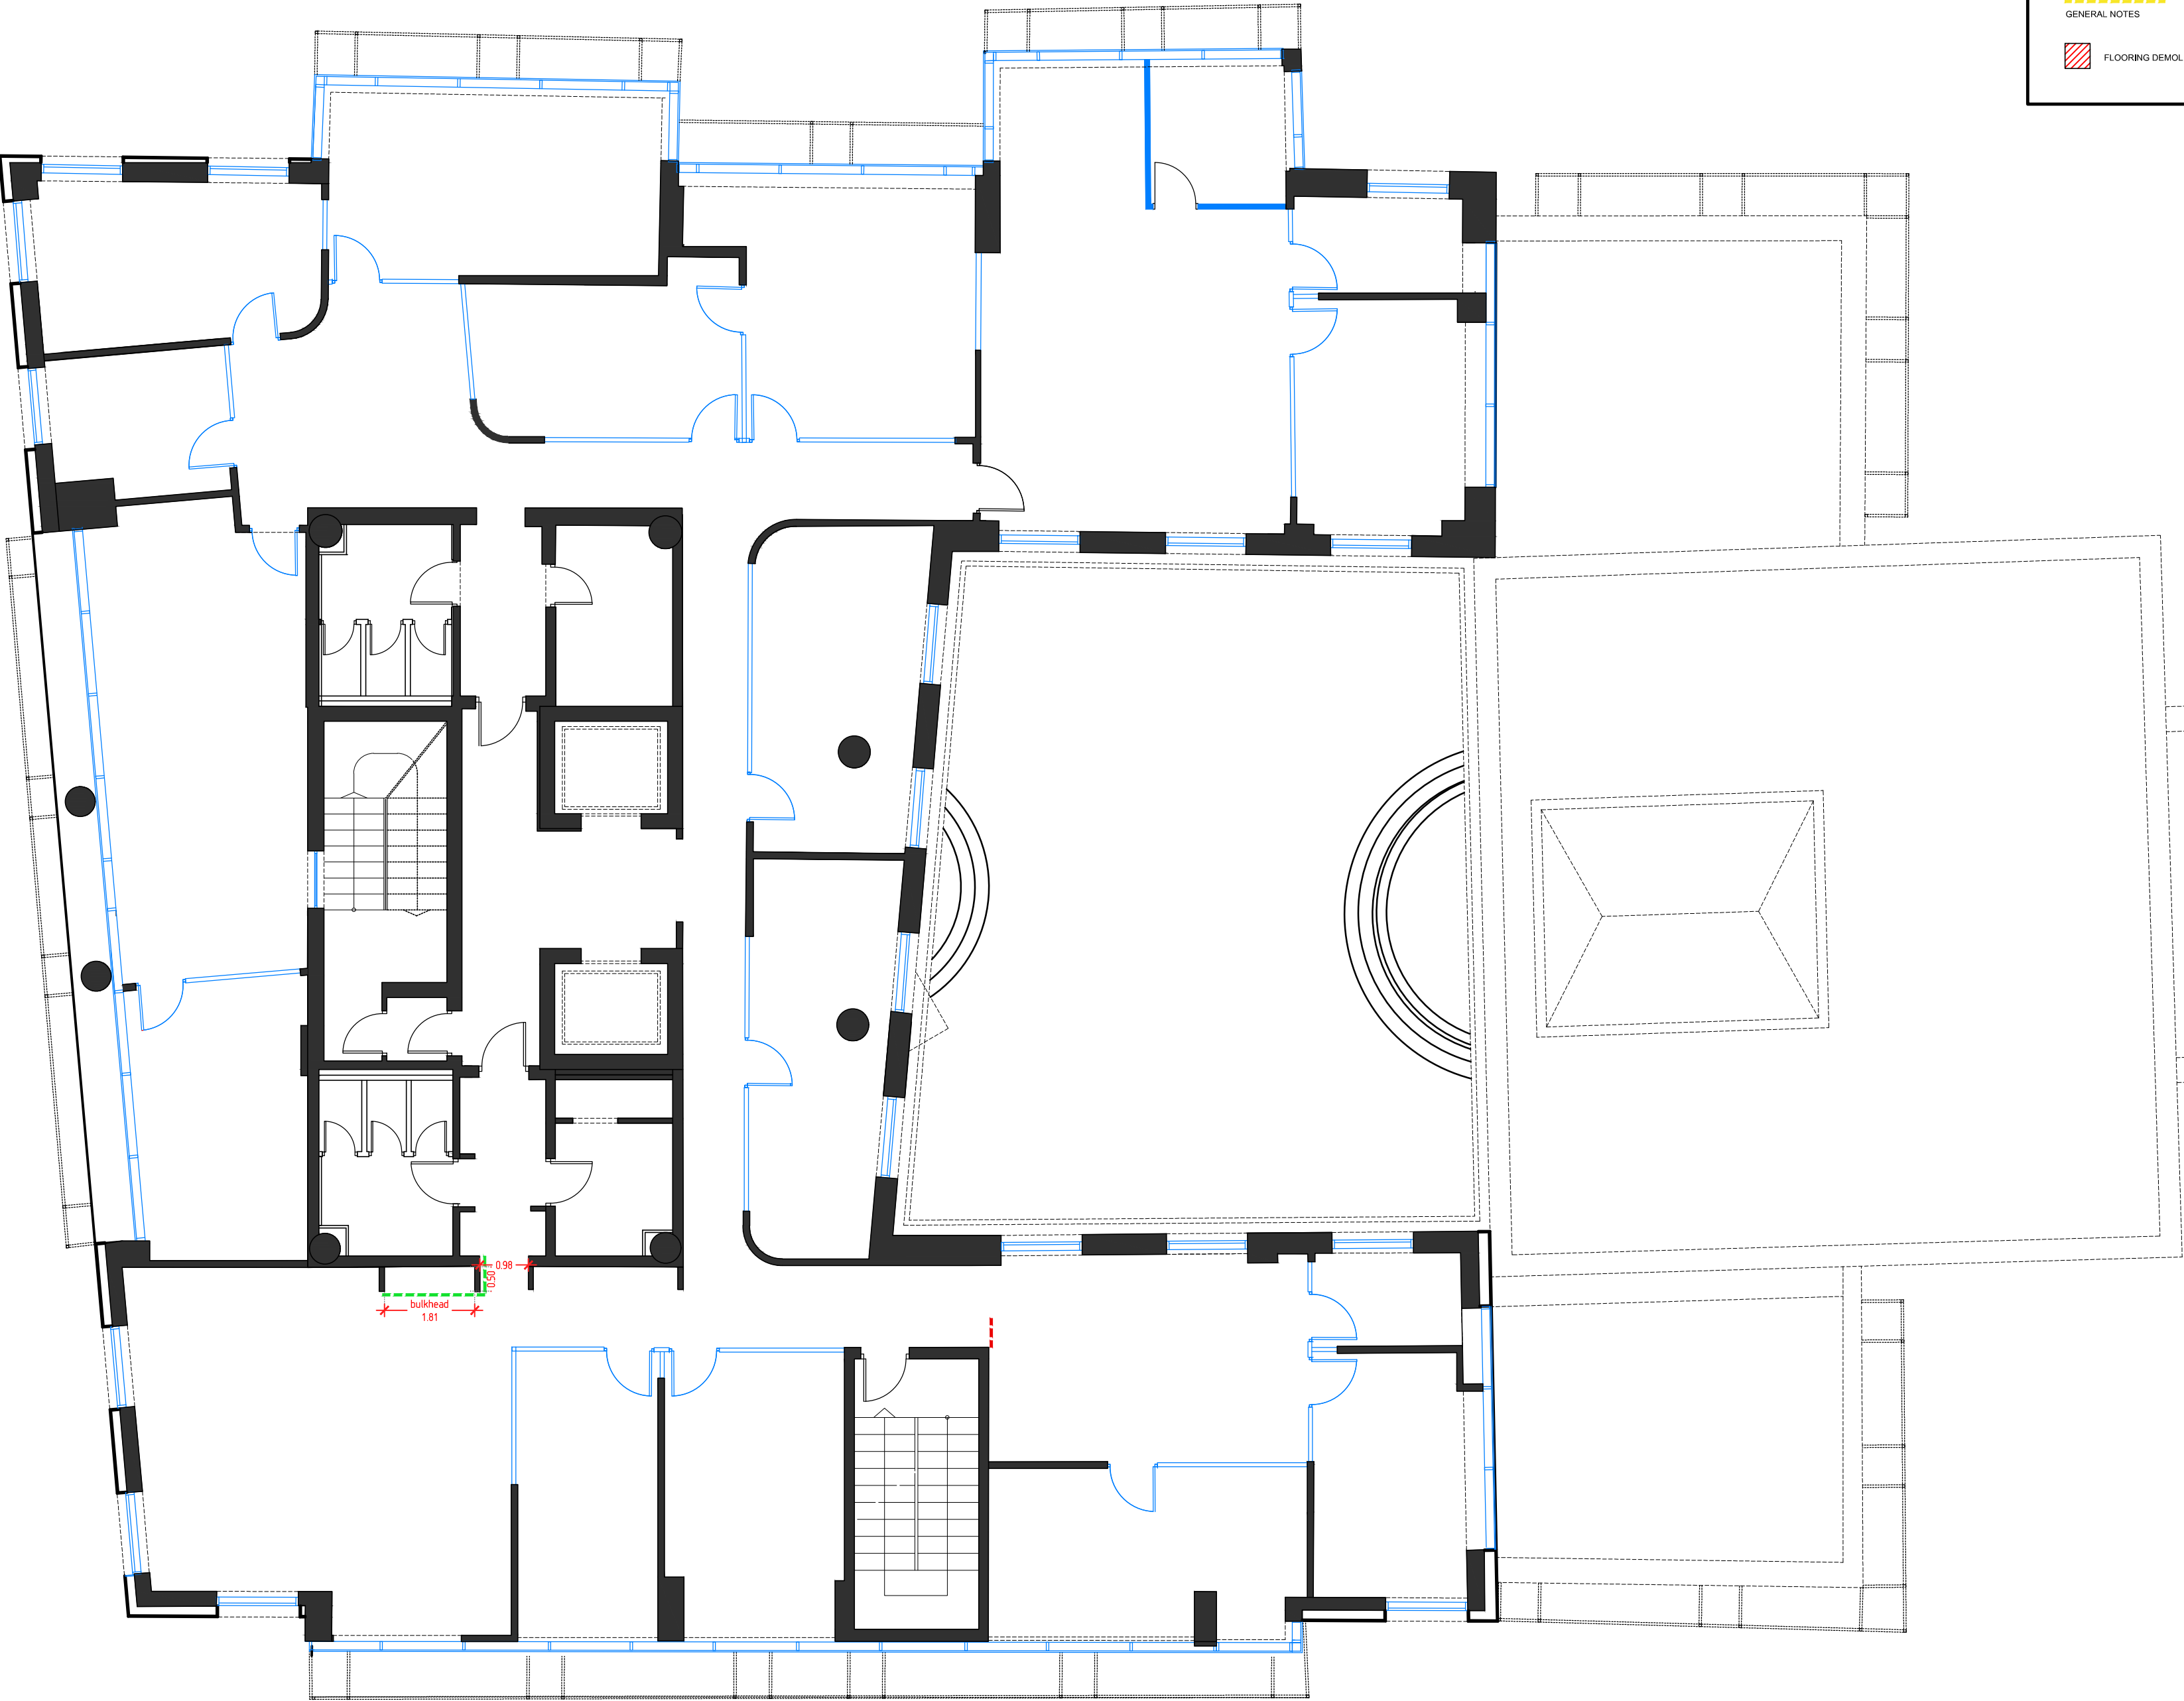

ΟΜΑΔΑ ΜΕΛΕΤΗΣ / PROJECT TEAM :

ΑΡΧΙΤΕΚΤΟΝΕΣ / ARCHITECTS :

ΕΠΙΧΕΙΡΗΣΗ / COMPANY :

ΤΡΟΠΟΠΟΙΗΣΕΙΣ / REVISIONS :

ΗΜΕΡ. / DATE :

ΠΕΡΙΓΡΑΦΗ / DESCRIPTION :

ΠΡΟΣΟΧΗ:

NOTICE:

ΕΡΩΔΟΤΗΣ / CLIENT

ENISA

ΕΡΓΟ / PROJECT

ENISA Offices:
Due Diligence

PROJ No.

20071

ΘΕΣΗ / LOCATION

Εθνικής Αντιστάσεως 72,
Αθήνα, Χαλάνδρι

DESIGN DEVELOPMENT

ΘΕΜΑ / TITLE

SECOND FLOOR
DEMOLITIONS &
NEW WALLS

KEY / ΥΠΟΜΝΗΜΑ

Folder name : 1.Dev_Arch

Plot date : 7/3/2021

ΣΦΡΑΓΙΔΑ / STAMP

DRAWN	CHECKED	APPROVED	
HMEP. / DATE	PAPER SIZE	ΚΑΙΜ. / SCALE	A09
07-07-2021	A2	1:100	
PROJECT CODE	UNIT	TRADE	TYPE
20071	01	ARCH	FPL
			LEVEL
			DWG
			REV.
			09.00

A&M ARCHITECTS

ARCHITECTS | ENGINEERS | PROJECT MANAGERS

61 I. Drossopoulou Str.
112 07 Athens, Greece

T +30 210 825 8950
F +30 210 822 6553

info@am-architects.gr
www.am-architects.gr