


GROUND FLOOR
GENERAL LAYOUT | scale 1:100

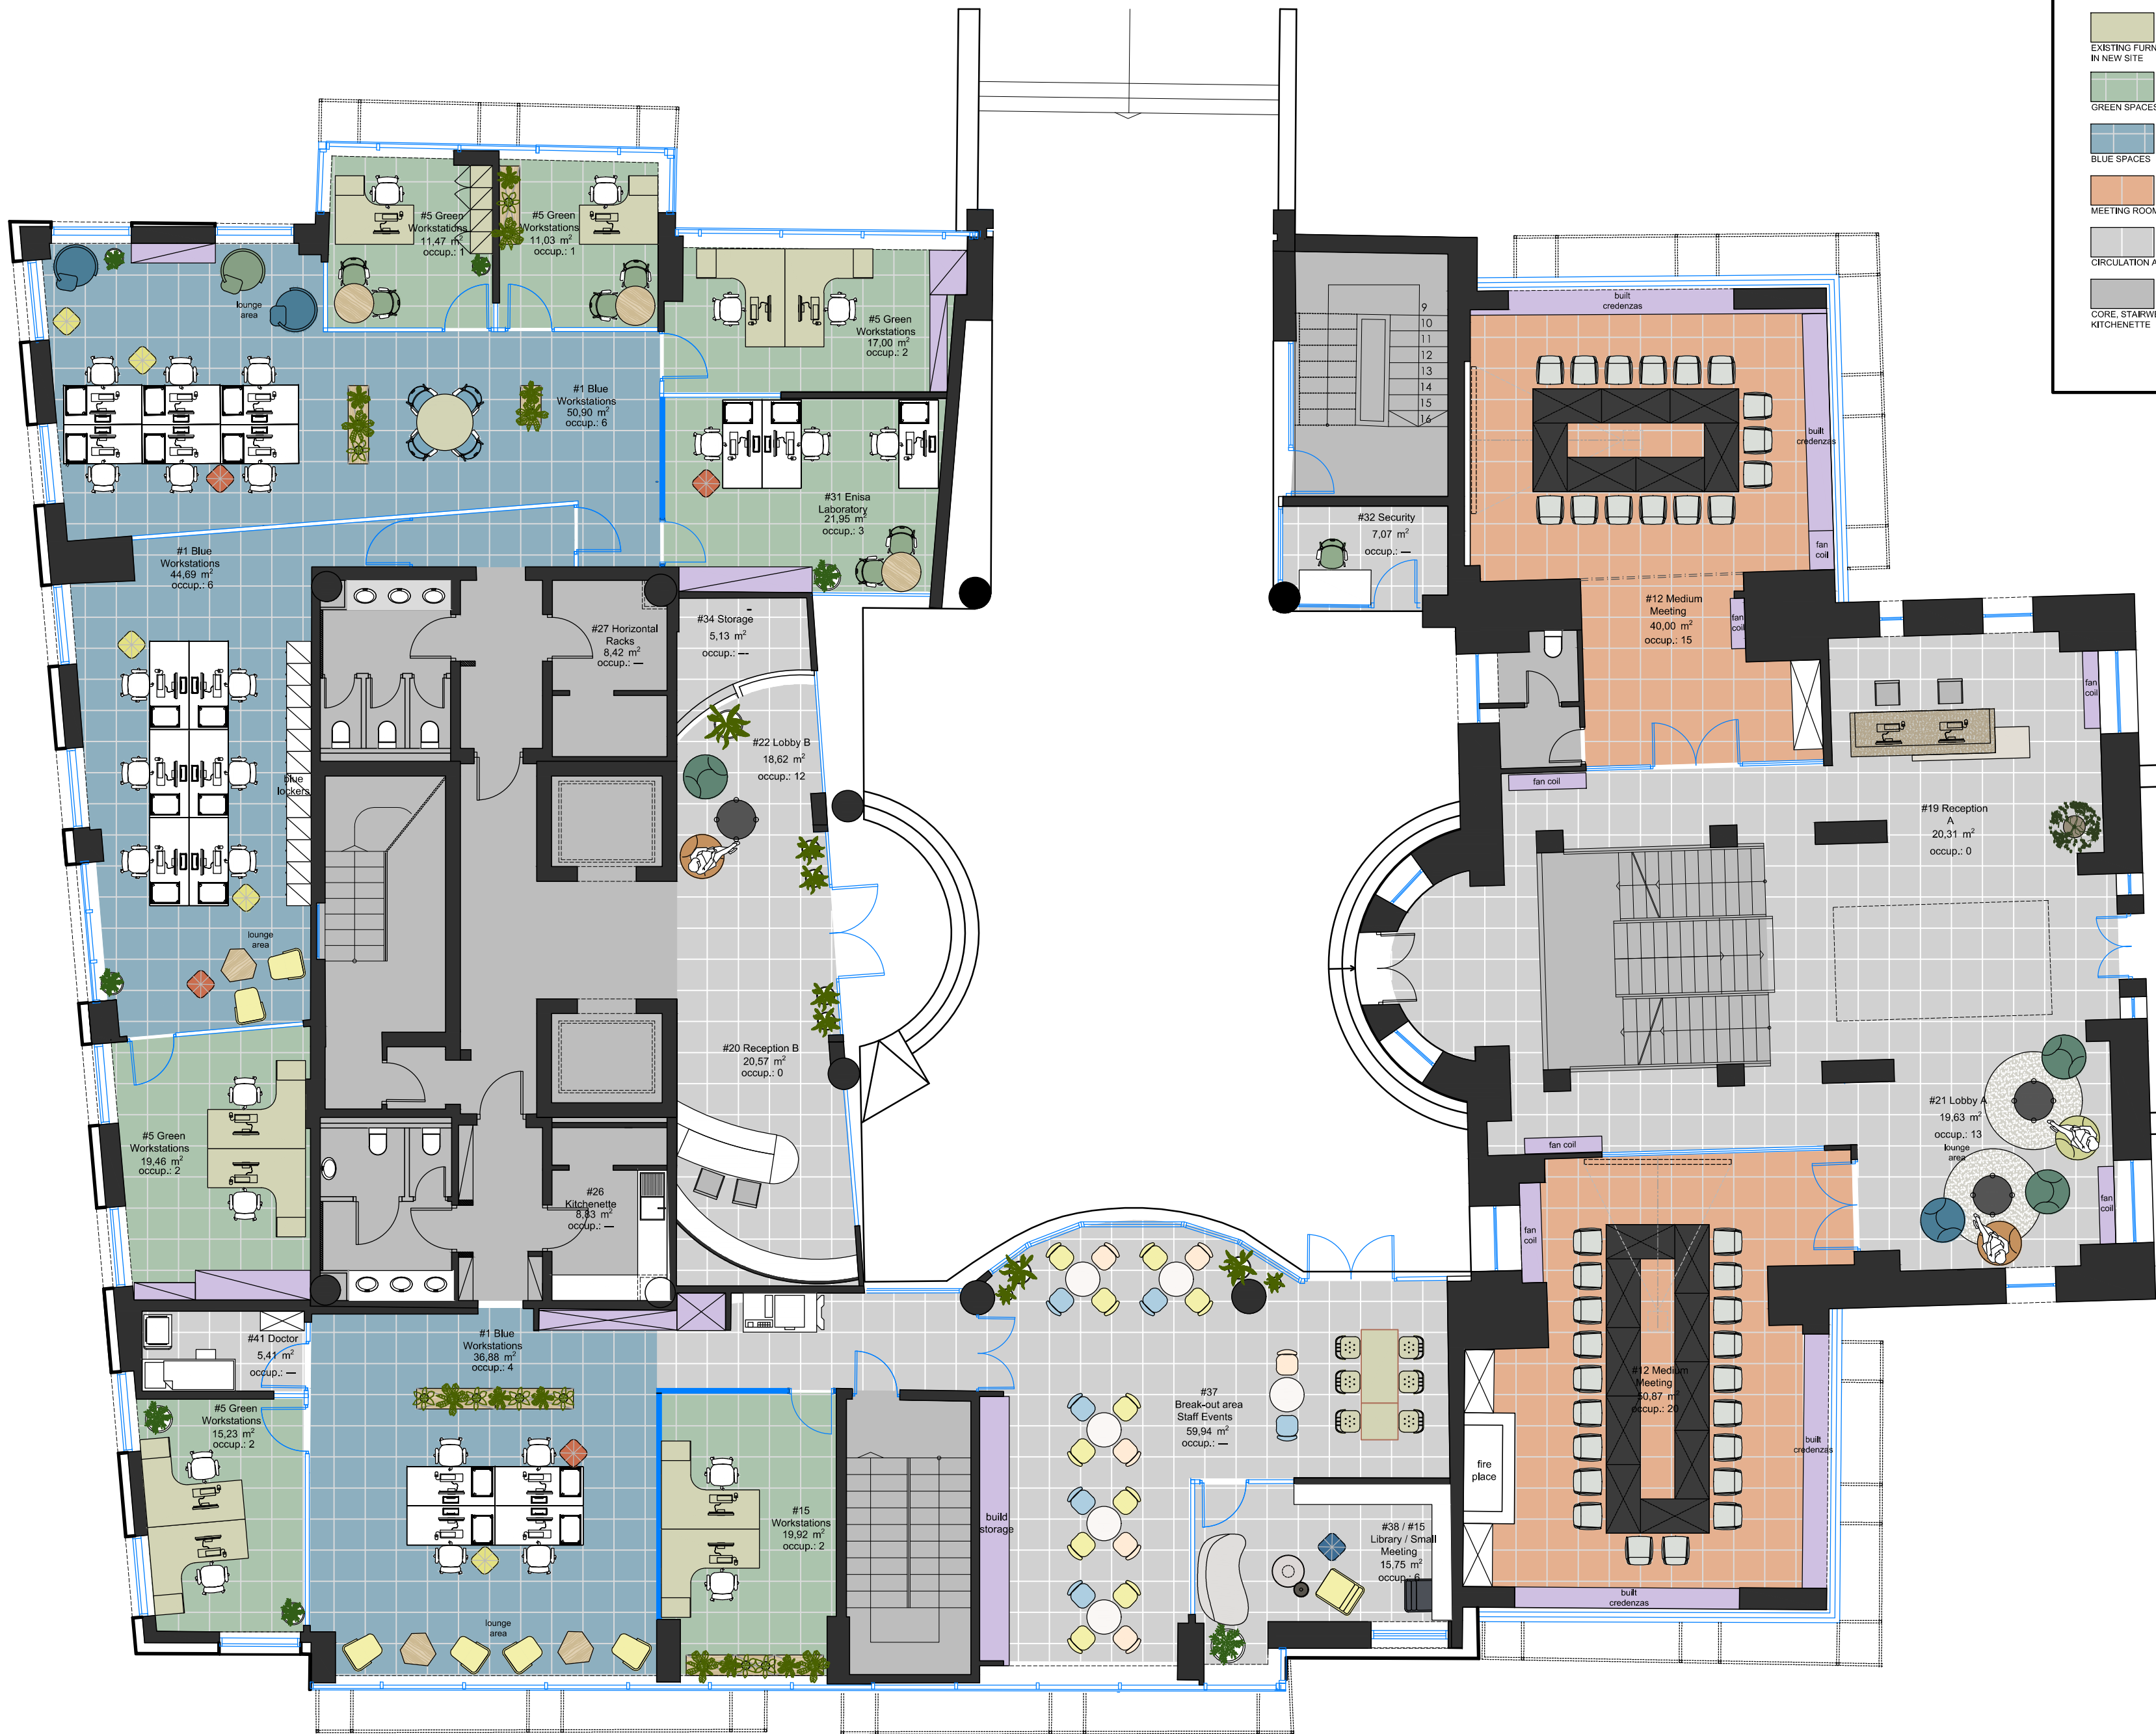

NOTES:

- BASEBUILD FAN COIL UNITS
- BASEBUILD STORAGE UNITS
- EXISTING FURNITURE TO BE USED IN NEW SITE
- GREEN SPACES
- BLUE SPACES
- MEETING ROOMS
- CIRCULATION AREAS
- CORE, STAIRWELLS, WC & KITCHENETTE

ΟΜΑΔΑ ΜΕΛΕΤΗΣ / PROJECT TEAM :

ΑΡΧΙΤΕΚΤΟΝΕΣ / ARCHITECTS :

| | |
|--------|---------|
| [NAME] | [TITLE] |
| [NAME] | [TITLE] |
| [NAME] | [TITLE] |

ΤΡΟΠΟΠΟΙΗΣΕΙΣ / REVISIONS :

| ΗΜΕΡ. / DATE : | ΠΕΡΙΓΡΑΦΗ / DESCRIPTION : |
|----------------|---------------------------|
| [TEXT] | [TEXT] |

ΠΡΟΣΟΧΗ:

ΤΟ ΠΑΡΟΝ ΣΧΕΔΙΟ ΑΠΟΤΕΛΕΙ ΙΔΙΟΚΤΗΣΙΑ ΤΗΣ A&M ARCHITECTS ΚΑΙ ΑΠΑΓΟΡΕΥΕΤΑΙ Η ΑΝΑΠΑΡΑΓΩΓΗ ΣΥΝΟΛΟΥ Ή ΜΕΡΟΥΣ ΤΟΥ ΠΑΡΟΝΤΟΣ ΧΩΡΙΣ ΤΗΝ ΕΓΓΡΑΦΗ ΣΥΓΚΑΤΑΒΕΣΗ ΤΗΣ. ΤΟ ΠΑΡΟΝ ΣΧΕΔΙΟ ΘΑ ΠΡΕΠΕΙ ΝΑ ΔΙΑΒΑΖΕΤΑΙ ΣΕ ΣΥΝΔΥΑΣΜΟ ΜΕ ΤΙΣ ΤΕΧΝΙΚΕΣ ΠΡΟΔΙΑΓΡΑΦΕΣ ΚΑΙ Η ΟΠΟΙΑΔΗΠΟΤΕ ΠΑΡΑΤΥΠΙΑ ΘΑ ΠΡΕΠΕΙ ΝΑ ΑΝΑΦΕΡΕΤΑΙ ΑΜΕΣΑ. ΟΛΕΣ ΟΙ ΔΙΑΣΤΑΣΕΙΣ ΘΑ ΠΡΕΠΕΙ ΝΑ ΕΠΙΒΕΒΑΙΩΝΟΝΤΑΙ ΕΠΙ ΤΟΠΟΥ ΣΤΟ ΕΡΓΟ ΚΑΙ ΝΑ ΕΚΤΙΜΩΝΤΑΙ ΑΠΟ ΤΟΝ ΑΝΑΔΟΧΟ. ΑΠΑΓΟΡΕΥΕΤΑΙ Η ΜΕΤΑΤΡΟΠΗ ΤΗΣ ΚΑΙΜΑΚΑΣ ΟΠΟΙΟΥΔΗΠΟΤΕ ΤΜΗΜΑΤΟΣ ΤΟΥ ΣΧΕΔΙΟΥ.

NOTICE:

THIS DRAWING REMAINS THE COPYRIGHT PROPERTY OF A&M ARCHITECTS AND IS NOT TO BE REPRODUCED IN WHOLE OR IN PART WITHOUT WRITTEN PERMISSION. THIS DRAWING TO BE READ IN CONJUNCTION WITH THE SPECIFICATION AND ANY DISCREPANCIES ARE TO BE IMMEDIATELY ADVISED. ALL DIMENSIONS TO BE VERIFIED ON SITE AND APPROVED BY THE CONTRACTOR. DO NOT SCALE OFF ANY PART OF THIS DRAWING.

ΕΡΓΟΔΑΤΗΣ / CLIENT

ENISA

| | |
|---------------------------------|----------|
| ΕΡΓΟ / PROJECT | PROJ No. |
| ENISA Offices: Due Diligence | 20071 |

ΒΕΣΗ / LOCATION

Εθνικής Αντιστάσεως 72,
Αθήνα, Χαλάνδρι

DESIGN DEVELOPMENT

| | |
|-------------------------------------|----------------|
| ΘΕΜΑ / TITLE | KEY / ΥΠΟΜΝΗΜΑ |
| GROUND FLOOR GENERAL PLAN LAYOUT | |

Folder name : 1.Dev_Arch

Plot date : 7/3/2021

ΣΦΡΑΓΙΔΑ / STAMP

| | | | |
|--------------|------------|---------------|-------|
| DRAWN | CHECKED | APPROVED | |
| ΗΜΕΡ. / DATE | PAPER SIZE | ΚΑΙΜ. / SCALE | A02 |
| 07-07-2021 | A2 | 1:100 | |
| PROJECT CODE | UNIT | TRADE | TYPE |
| 20071 | 01 | ARCH | FPL |
| | | | LEVEL |
| | | | DWG |
| | | | REV. |
| | | | 02.05 |

A&MARCHITECTS
ARCHITECTS | ENGINEERS | PROJECT MANAGERS

61 I. Διοσκούρου Str.
112 07 Athens, Greece

T +30 210 825 8950
F +30 210 822 6553

info@am-architects.gr
www.am-architects.gr