



FIRST FLOOR  
FURNITURE PLAN | scale 1:100




## NOTES

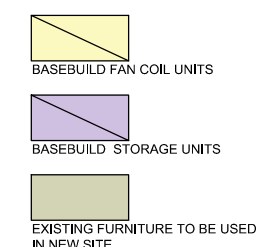

EXISTING  
FURNITURE  
TO BE RETAINED

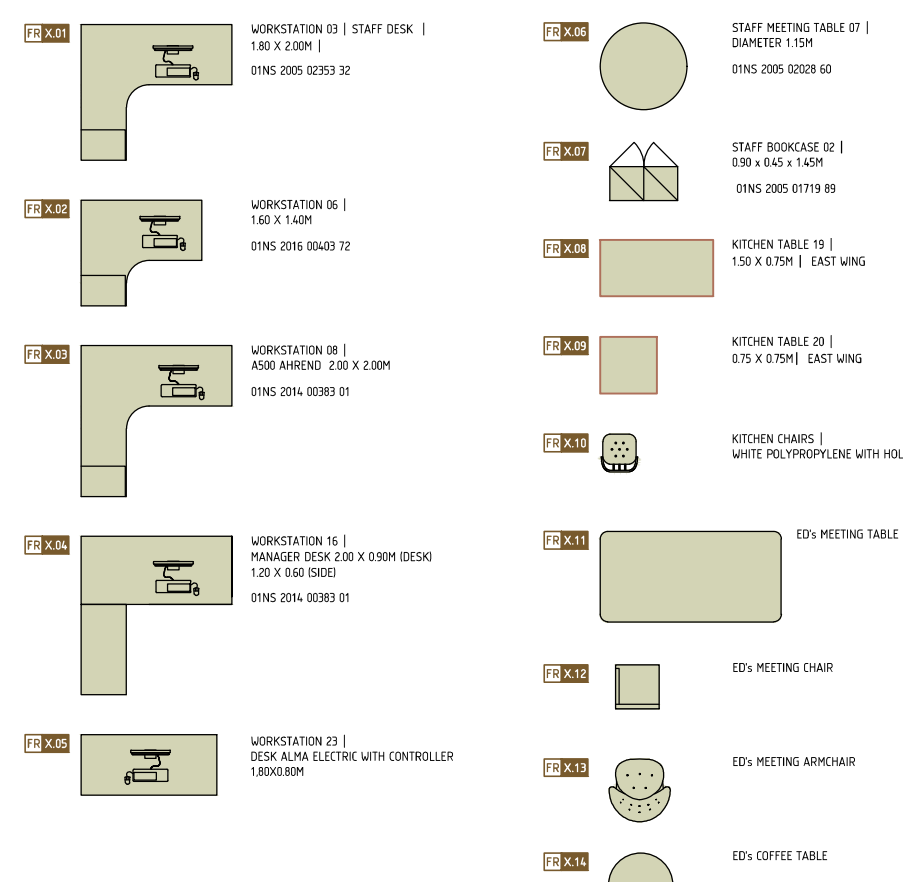

## LIST OF PROPOSED FURNITURE

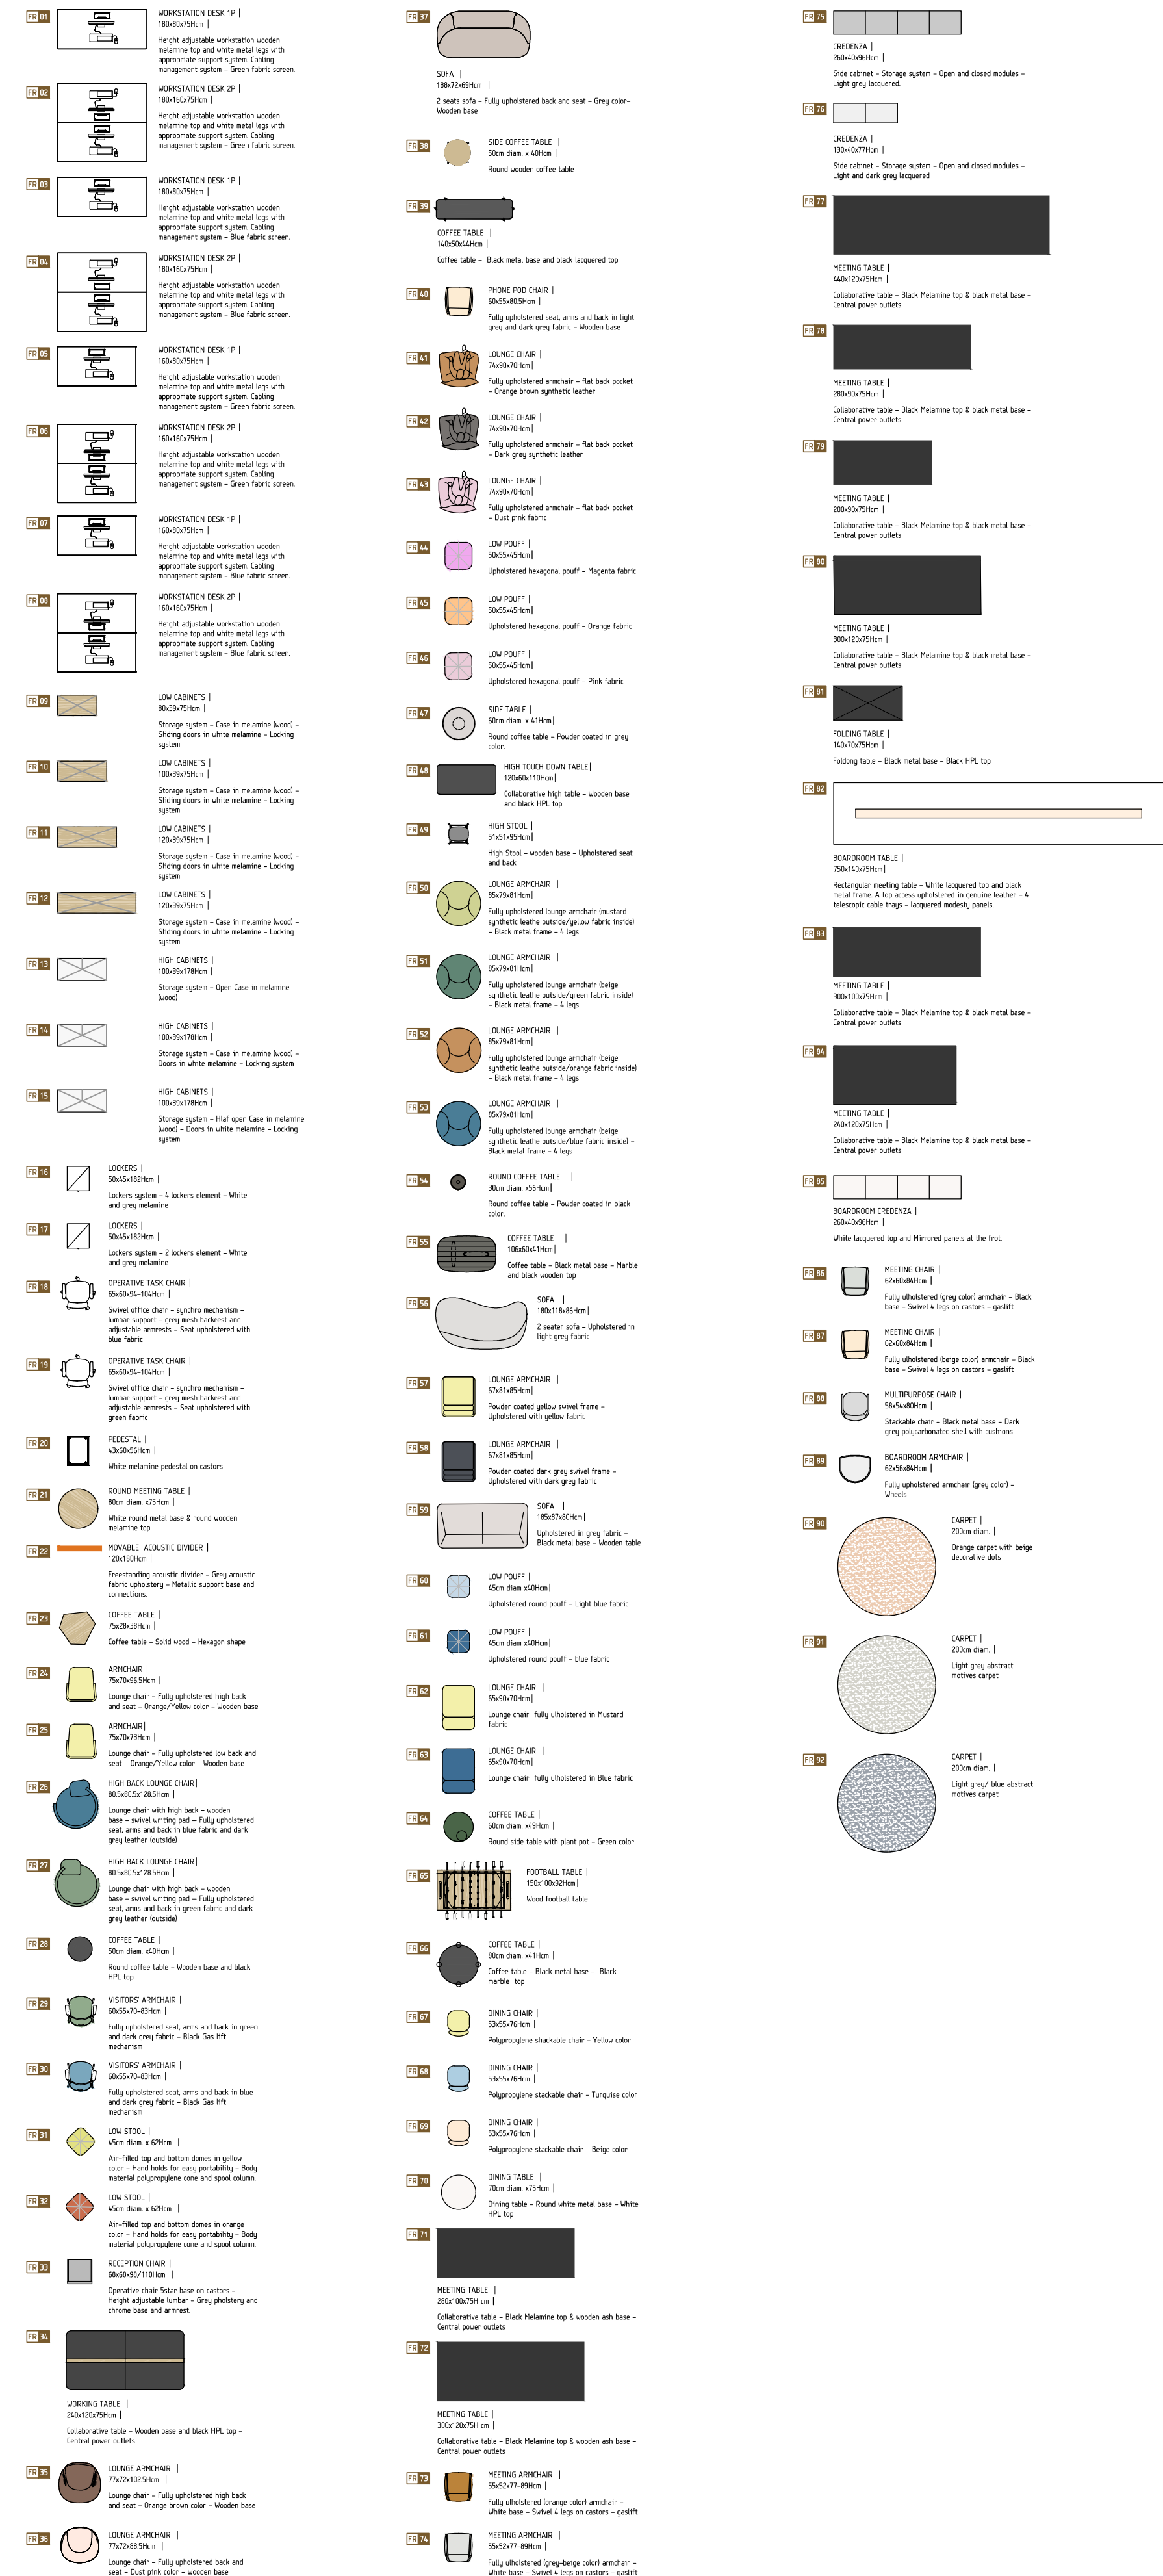

ΟΜΑΔΑ ΜΕΛΕΤΗΣ / PROJECT TEAM :	
ΑΡΧΙΤΕΚΤΟΝΕΙΣ / ARCHITECTS :	
[NAME]	[TITLE]
[NAME]	[TITLE]
[NAME]	[TITLE]
[NAME]	[TITLE]
[NAME]	[TITLE]

[illegible]

**ΠΡΟΣΟΧΗ:**

ΤΟ ΠΑΡΟΝ ΣΧΕΔΙΟ ΑΠΟΤΕΛΕΙ ΙΚΑΙΟΤΗΤΑ ΤΩΝ ΑΡΧΙΤΕΚΤΩΝ ΚΑΙ ΑΠΑΓΟΡΕΥΕΤΑΙ Η ΧΡΗΣΗ ΤΟΥ ΠΑΡΟΝ ΣΧΕΔΙΟΥ ΩΣ ΜΕΡΟΥΣ ΤΩΝ ΠΑΡΟΝΤΟΣ ΟΥΚ ΕΝΕΚ ΤΩΝ ΕΠΙΛΕΓΜΕΝΩΝ ΕΡΓΑΣΙΩΝ. ΟΙ ΑΡΧΙΤΕΚΤΟΝΕΣ ΔΕΧΟΝΤΑΙ ΕΝΕΚ ΤΩΝ ΕΠΙΛΕΓΜΕΝΩΝ ΕΡΓΑΣΙΩΝ ΝΑ ΠΡΕΤΕΙΝ ΝΑ ΑΝΑΒΕΒΑΛΕΙ ΤΗ ΔΕΛΤΑΚΑΡΔΙΑ ΚΑΙ ΤΗ ΧΡΗΣΗ ΤΩΝ ΣΧΕΔΙΩΝ ΚΑΙ Η ΟΥΔΕΝΩΣΙΣ ΤΩΝ ΑΝΑΒΕΒΑΛΕΤΕΣ ΠΑΡΑΤΗΡΗΣΕΙΣ ΝΑ ΠΡΕΤΕΙΝ ΝΑ ΑΝΑΒΕΒΑΛΕΙ ΑΝΕΞΑ ΟΛΕΣ ΟΙ ΔΙΑΤΑΞΕΙΣ ΚΑΙ ΤΑ ΠΡΕΤΕΙΝ ΝΑ ΕΠΙΒΕΒΑΛΕΤΑΙ ΕΠΙ ΤΟΥΤΟ ΤΟ ΕΡΓΟ ΚΑΙ ΝΑ ΕΚΠΛΗΡΩΝΕΤΑΙ ΑΝΤΙ ΤΗΣ ΑΠΟΡΕΥΣΗΣ ΑΠΑΓΟΡΕΥΕΤΑΙ Η ΜΕΤΑΠΟΙΗΣΗ ΤΩΝ ΚΑΡΔΩΝ ΟΥΚΟΛΟΓΩΝΤΕΣ ΗΜΕΙΣ ΤΟ ΣΧΕΔΙΟ.

**NOTICE :**

THIS DRAWING REMAINS THE COPYRIGHT PROPERTY OF ARCHITECTS AND IS NOT TO BE REPRODUCED IN WHOLE OR IN PART WITHOUT WRITTEN PERMISSION. THIS DRAWING IS BEING MADE IN CONNECTION WITH THE SPECIFICATION AND ANY DISCREPANCIES ARE TO BE IMMEDIATELY ADVISED. ALL DIMENSIONS TO BE VERIFIED ON SITE AND APPROVED BY THE CONTRACTOR. DO NOT SCALE OFF ANY PART OF THIS DRAWING.

ΕΠΙΘΑΦΙΣΤΗ / CLIENT	
<div>ENISA</div>	
<div> <div>ΕΠΩΧ / PROJECT</div> <div> <div>ENISA Offices: Due Diligence</div> </div> </div>	
<div> <div>PROJ No.</div> <div>20071</div> </div>	
<div> <div>ΒΕΣΗ / LOCATION</div> <div>Εθνικής Αντιστάσεως 72, Αθήνα, Χαϊδάρι</div> </div>	

## DESIGN DEVELOPMENT

BEMA / TITLE	KEY / ΥΠΟΜΝΗΜΑ
<div style="text-align: center;"> <p>FIRST FLOOR</p> <hr/> <p>FURNITURE PLAN</p> </div>	

Folder name : 1.Dev_Arch	Plot date : 7/4/2021
SHADAA / STAMP	

BIRATULA / STAMP							
DRAWN		CHECKED		APPROVED			
HMPR / DATE		PAPER SIZE		KAIN / SCALE			
07-07-2021		A1		1:100			<b>A24</b>
PROJECT CODE	UNIT	TRADE	TYPE	LEVEL	DWG	REV.	
2007I	01	ARCH	FPL	LV1			24.00