



THIRD FLOOR  
FURNITURE PLAN | scale 1:100




## NOTES

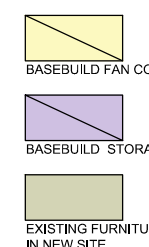

EXISTING  
FURNITURE  
TO BE RETAINED

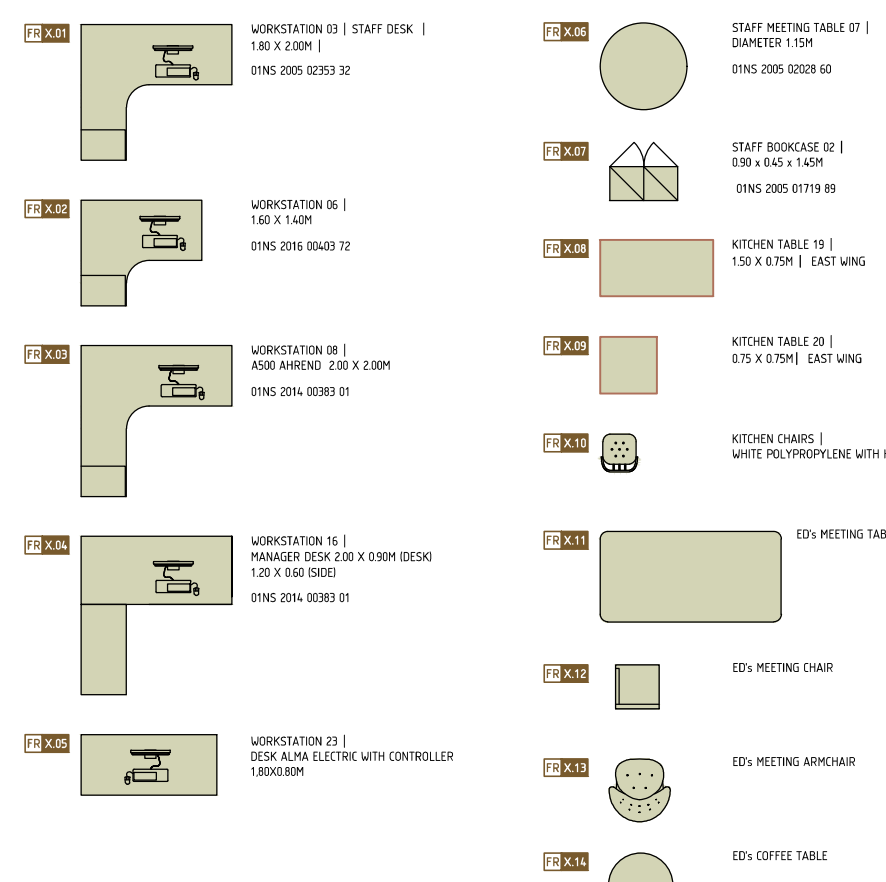

## LIST OF PROPOSED FURNITURE

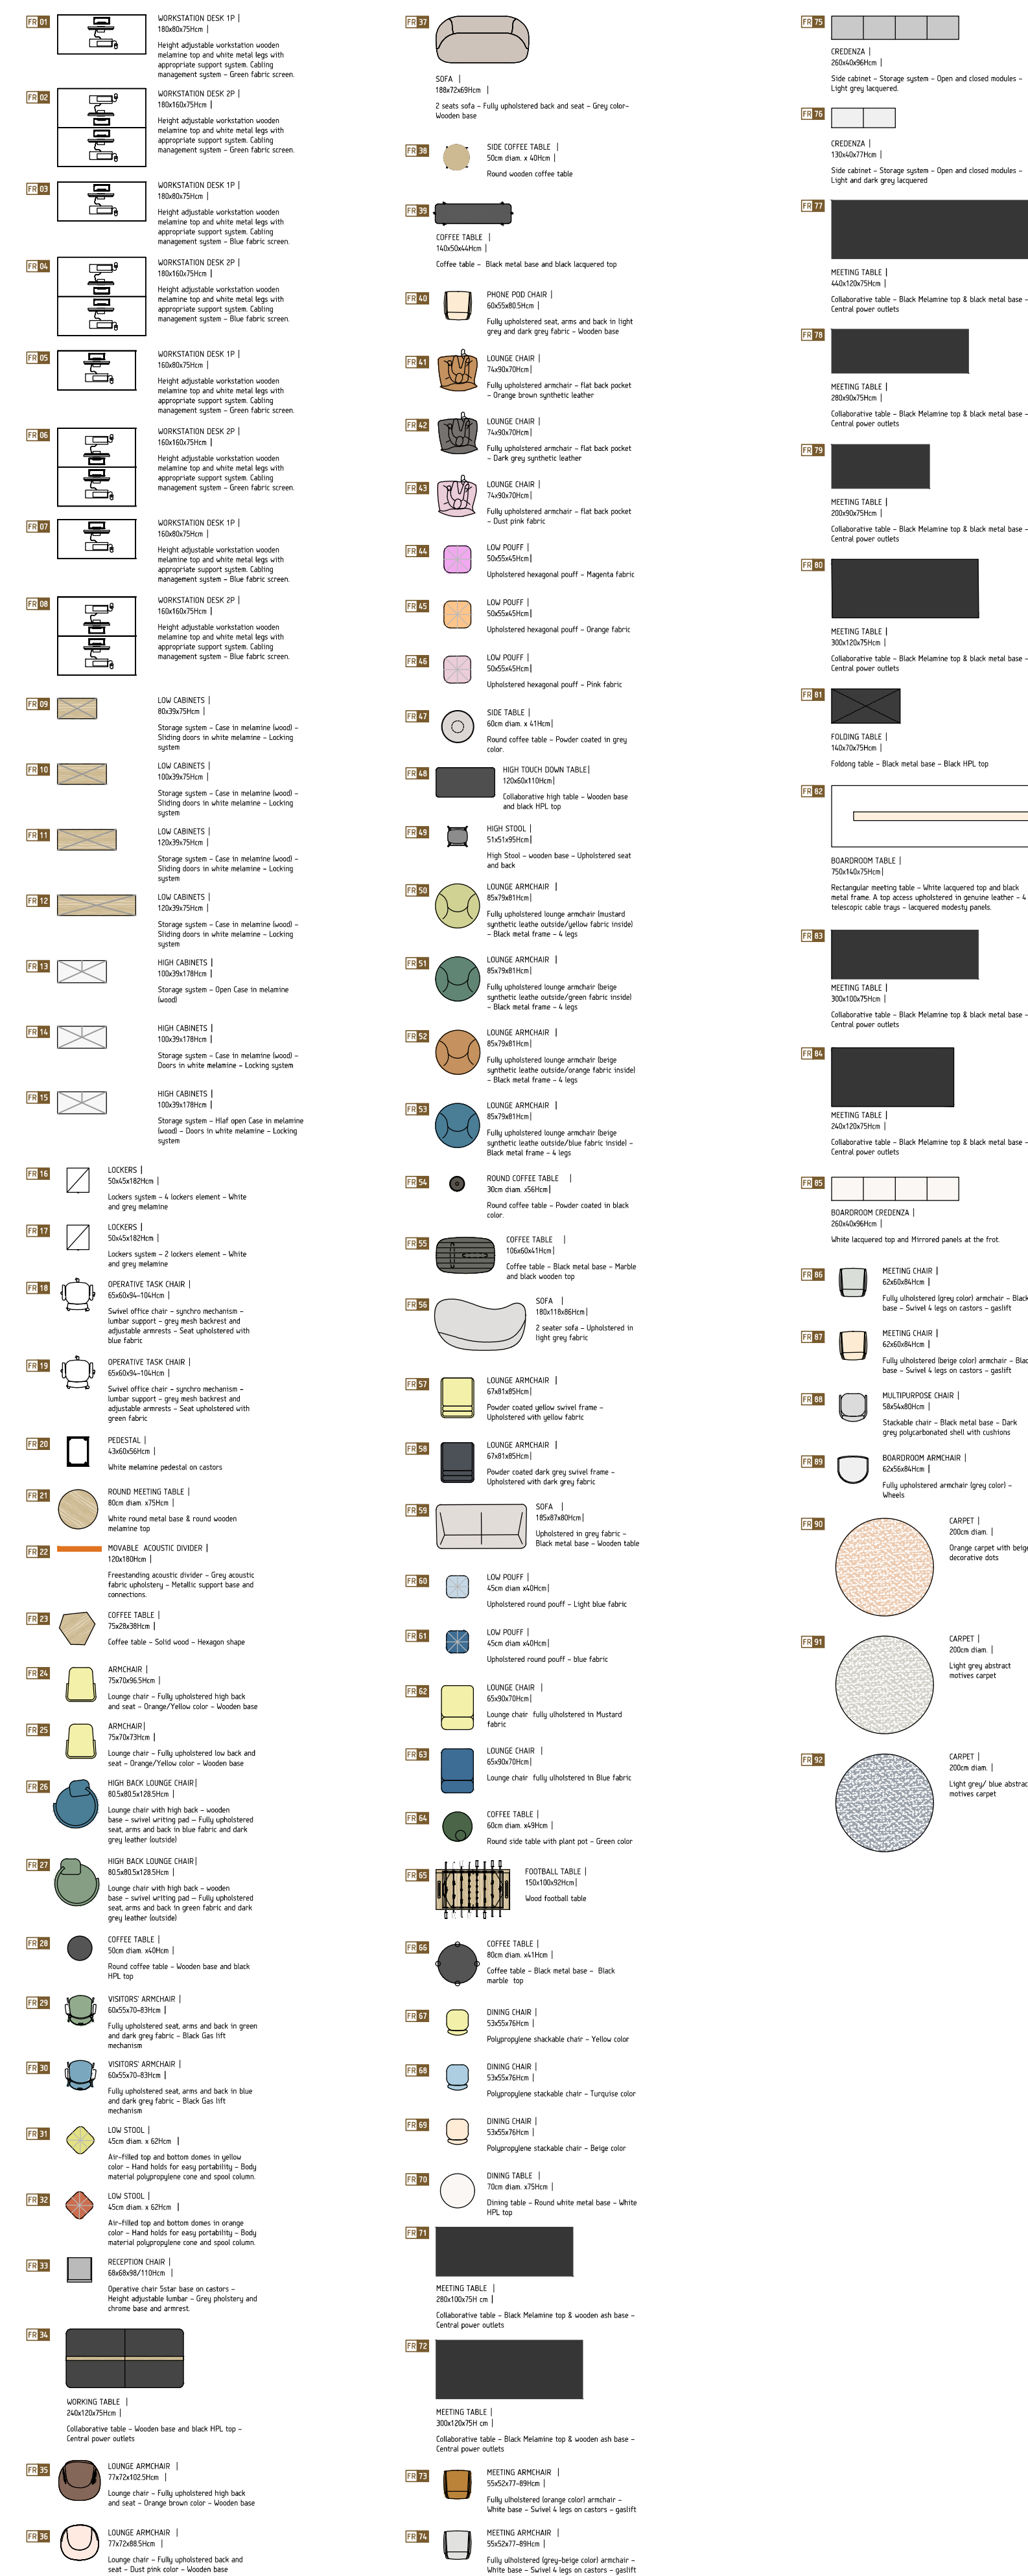

ΟΜΑΔΑ ΜΕΛΕΤΗΣ / PROJECT TEAM :	
ΑΡΧΙΤΕΚΤΟΝΕΙΣ / ARCHITECTS :	
[NAME]	[TITLE]
[NAME]	[TITLE]
[NAME]	[TITLE]
[NAME]	[TITLE]
[NAME]	[TITLE]

[illegible]

**ΠΡΟΣΟΧΗ:**

ΤΟ ΠΑΡΟΝ ΣΧΕΔΙΟ ΑΠΟΤΕΛΕΙ ΙΔΙΟΚΤΗΣΙΑ ΤΗΣ Δ.Σ.Μ ΧΡΗΣΤΕΣ ΚΑΙ ΑΠΑΓΟΡΕΥΕΤΑΙ Η ΑΝΑΠΑΡΑΓΩΓΗ ΕΥΧΟΛΩΣ Η ΜΕΡΟΥΣ ΤΟΥ ΠΑΡΟΝΤΟΣ ΑΡΧΙΤΕΚΤΟΝΗΣ ΤΗΣ ΕΓΓΡΑΦΗΣ ΕΥΚΑΤΑΘΕΣΗ ΤΗΣ ΤΟΥ ΠΑΡΟΝ ΣΧΕΔΙΟΥ ΚΑΙ ΠΡΕΠΕΙ ΝΑ ΔΙΑΒΑΖΕΤΑΙ ΣΕ ΣΥΝΔΥΑΣΜΟ ΜΕ ΤΙΣ ΤΕΧΝΙΚΕΣ ΠΡΟΔΙΑΓΡΑΦΕΣ ΚΑΙ Η ΟΠΟΙΔΗΠΟΤΕ ΠΑΡΑΤΥΠΙΑ ΚΑΙ ΠΡΕΠΕΙ ΝΑ ΑΝΑΒΕΡΘΕΤΑΙ ΑΜΕΣΑ. ΟΛΕΣ ΟΙ ΔΙΑΤΑΞΕΙΣ ΚΑΙ ΠΡΕΠΕΙ ΝΑ ΕΠΙΒΕΒΑΙΝΟΝΤΑΙ ΕΠΙ ΤΟΠΟΥ ΤΩ ΕΡΓΟ ΚΑΙ ΝΑ ΕΓΚΡΙΝΟΝΤΑΙ ΑΠΟ ΤΩΝ ΑΝΑΦΩΧΩΝ. ΑΠΑΓΟΡΕΥΕΤΑΙ Η ΜΕΤΑΠΡΟΣΗ ΤΗ ΚΛΙΜΑΚΑΣ ΟΠΟΙΟΥΔΗΠΟΤΕ ΤΜΗΜΑΤΟΣ ΤΟΥ ΣΧΕΔΙΟΥ.

**NOTICE :**

THIS DRAWING REMAINS THE COPYRIGHT PROPERTY OF A2M ARCHITECTS AND IS NOT TO BE REPRODUCED IN WHOLE OR IN PART WITHOUT WRITTEN PERMISSION. THIS DRAWING TO BE READ IN CONJUNCTION WITH THE SPECIFICATION AND ANY DISCREPANCIES ARE TO BE IMMEDIATELY ADVISED. ALL DIMENSIONS TO BE VERIFIED ON SITE AND APPROVED BY THE CONTRACTOR. DO NOT SCALE OFF ANY PART OF THIS DRAWING.

ΕΡΓΟΔΟΤΗΣ / CLIENT	
--------------------	--

**ENISA**

EPFO / PROJECT	PROJ No.
ENISA Offices: Due Diligence	20071

ΘΕΣΗ / LOCATION  
Εθνικής Αντιστάσεως 72,  
Αθήνα, Χαλάνδρι

## DESIGN DEVELOPMENT

BEMA / TITLE	KEY / YTIOMNHMA
<div style="text-align: center;"> <h1>THIRD FLOOR</h1> <hr/> <h2>FURNITURE PLAN</h2> </div>	

Folder name : 1.Dev_Arch	Plot date : 7/4/2021
--------------------------	----------------------

ΣΦΡΑΓΙΔΑ / STAMP
------------------

DRAWN		CHECKED		APPROVED			
HMEP. / DATE		PAPER SIZE		K/M / SCALE		A26	
07-07-2021		A1		1:100			
PROJECT CODE	UNIT	TRADE	TYPE	LEVEL	DWG	REV.	
20071	01	ARCH	FPL	LV3	26.00		